



Plan 0  
1:50

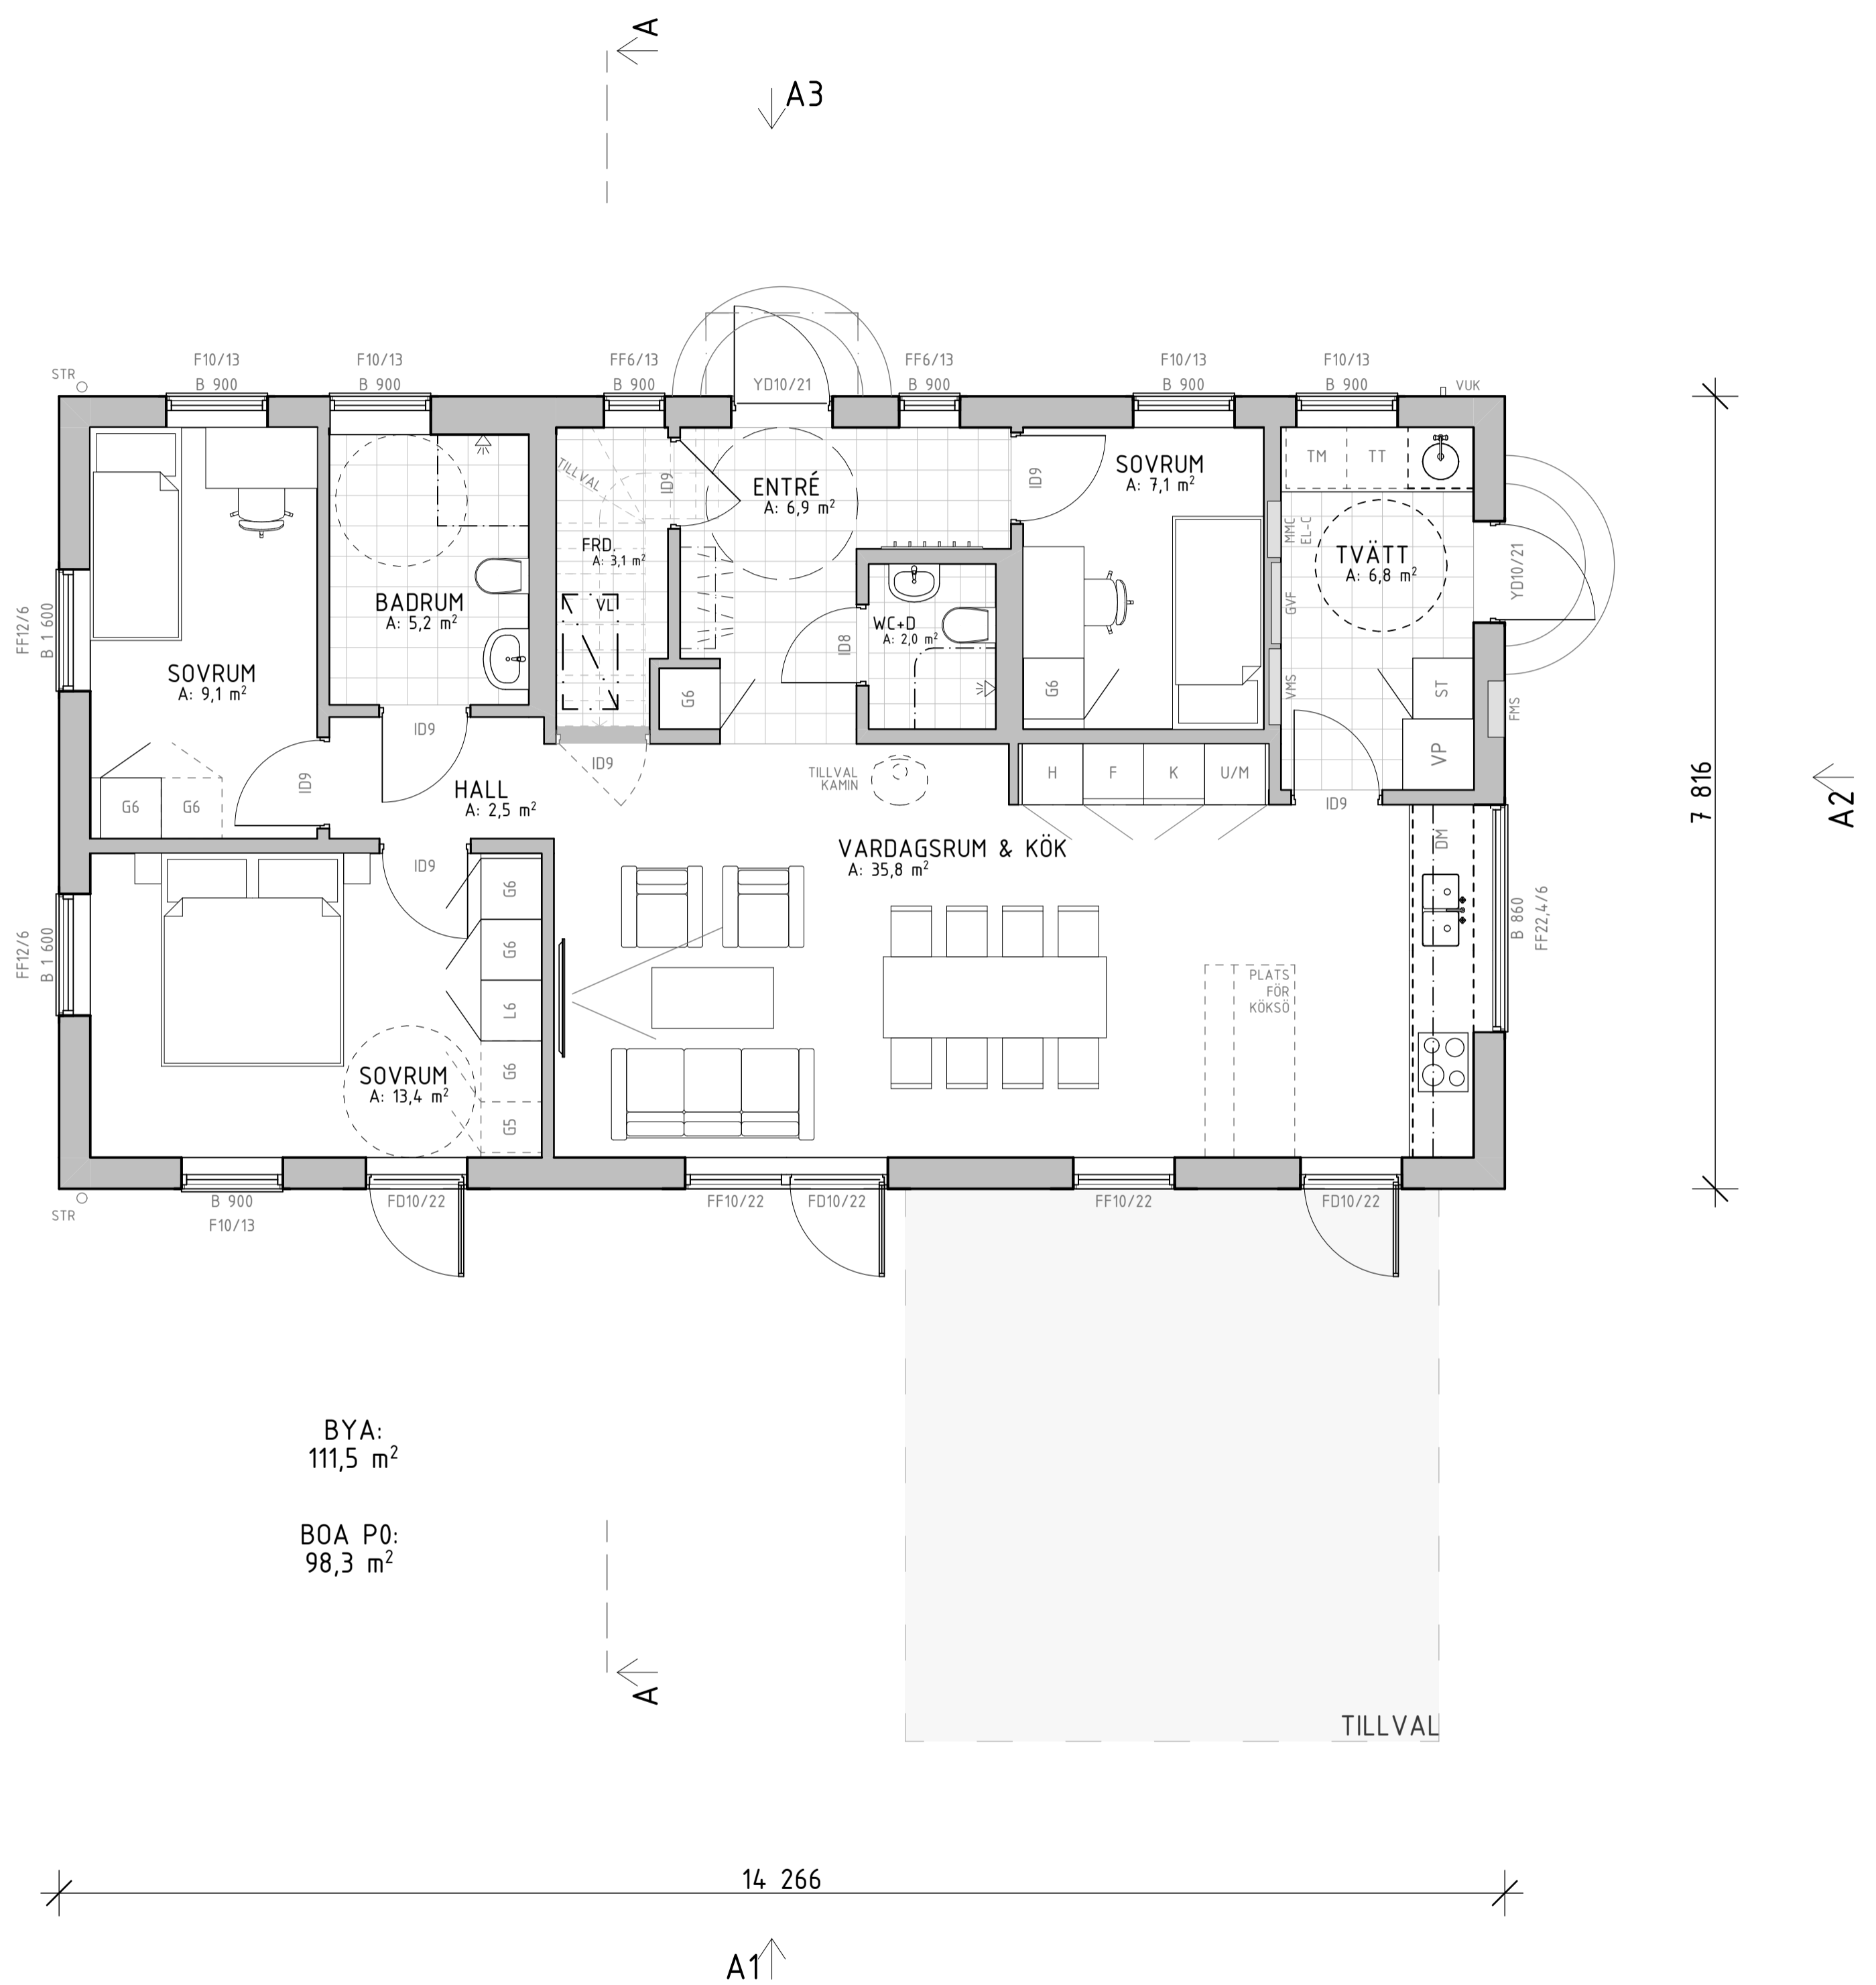


BET	ÄNDRING AVSER	DATUM	Sign.
<b>WILLA SIRETORP</b>			
<b>BAS</b>			
 <small>WILLA NORDIC</small> <small>KÄNSLA &amp; FÖRNUFT</small>			
BYGG- HERRE	WILLA NORDIC	RTAD AV	HANDLGGÄRE
UPPDRAG NR	K.A	ANSVARIG	
DATUM	2022 06 22	S. HJÄLMBY	
NYBYGGNATION AV VILLA OCH GARAGE			
SIRETORP, SÖLVESBORG KOMMUN			
VILLA			
PLAN 0			
SKALA A1	A3	NUMMER	BET
1:50	1:100	<b>A-40-1-100</b>	

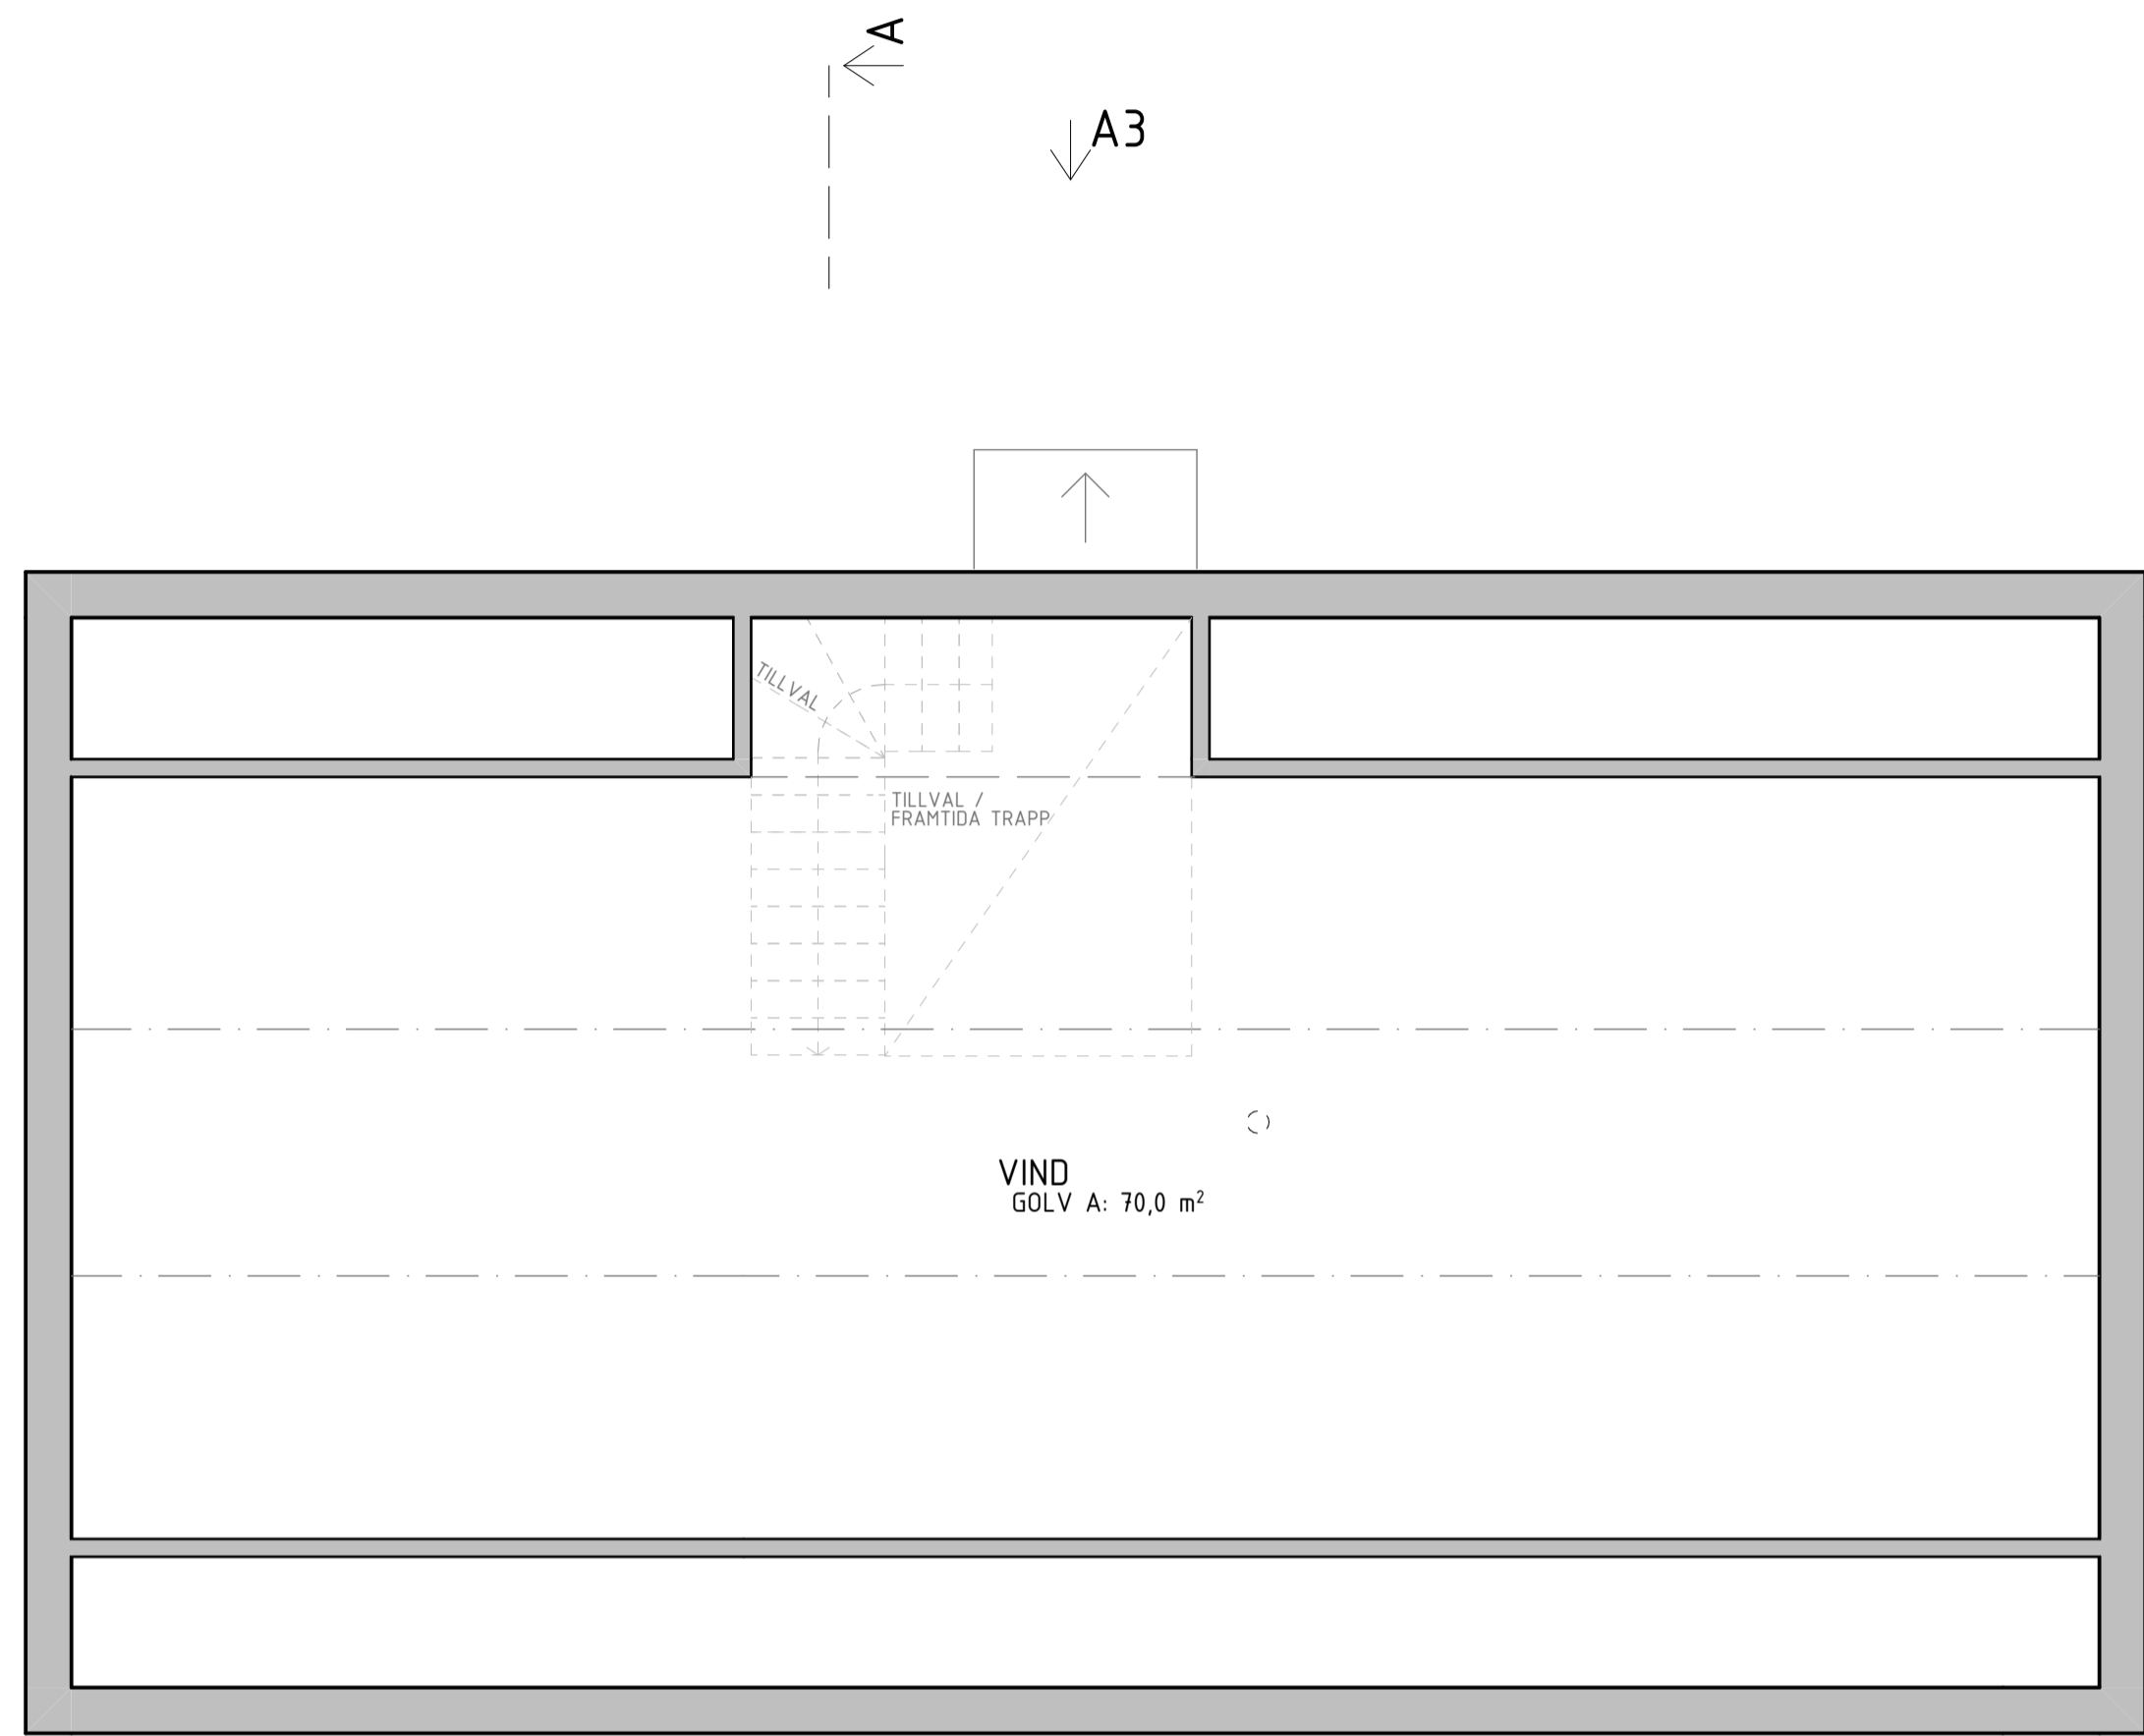


Plan 1  
1:50

BET	ÄNDRING AVSER	DATUM	Sign.
<b>WILLA SIRETORP</b>			
<b>BAS</b>			
 <small>WILLA NORDIC KÄNSLA &amp; FÖRNUFT</small>			
BYGG- HERRE	WILLA NORDIC		
UPPDRAG NR	K.A	RITAD AV	HANDLAGGARE
DATUM	ANSVARIG		
2022 06 22	S. HJÄLMEBY		
NYBYGGNATION AV VILLA OCH GARAGE SIRETORP, SÖLVESBORG KOMMUN VILLA PLAN 1			
SKALA A1 1:50	A3 1:100	NUMMER <b>A-40-1-101</b>	BET



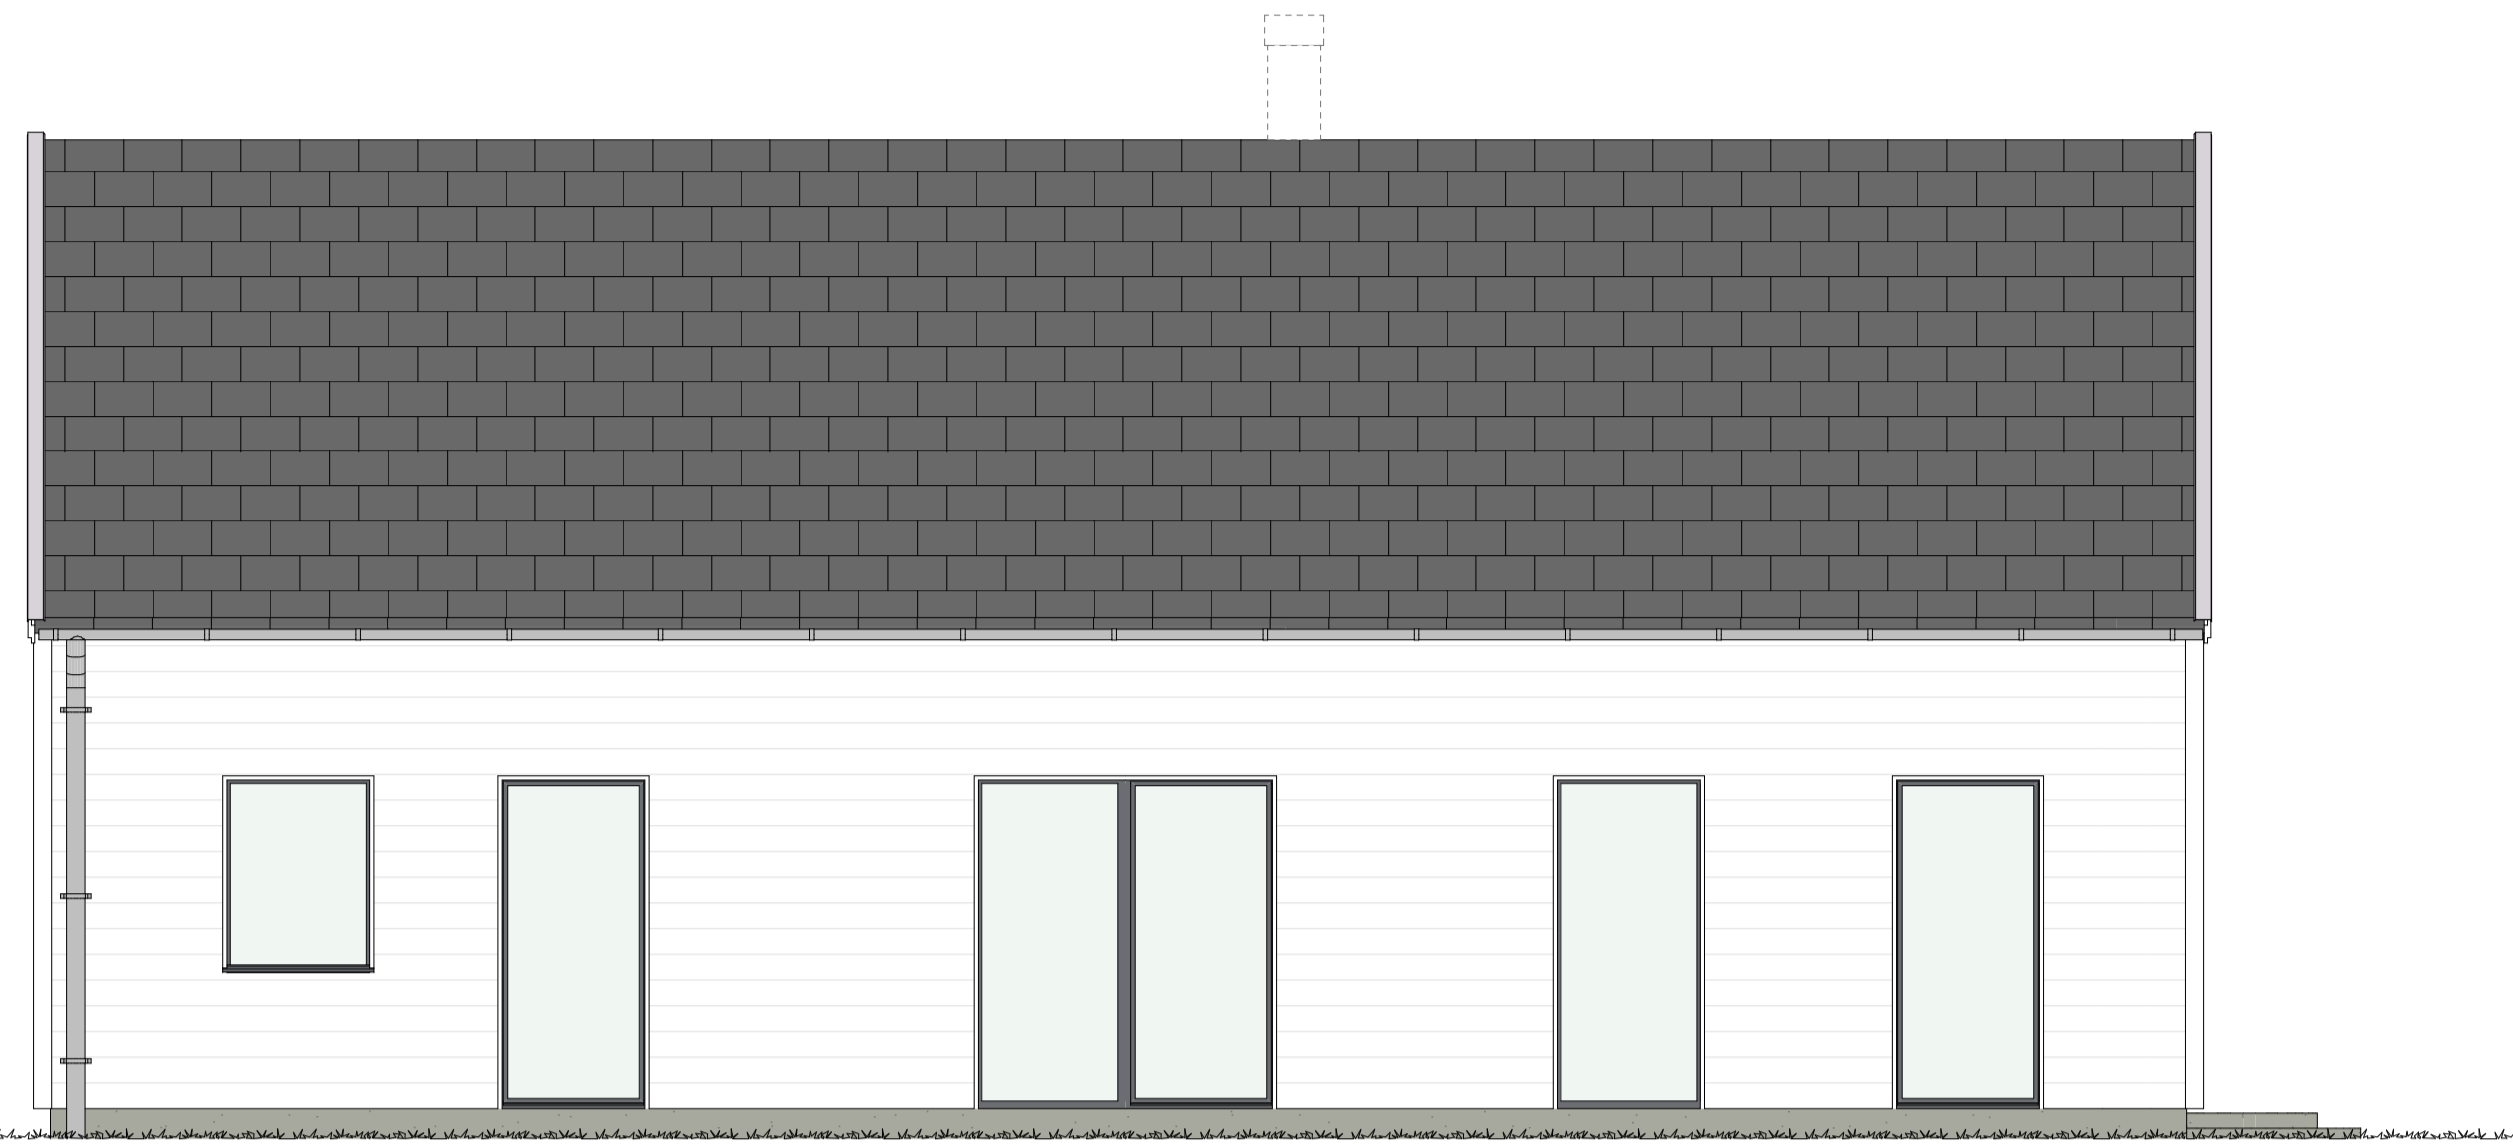


Fasad A1  
1:50

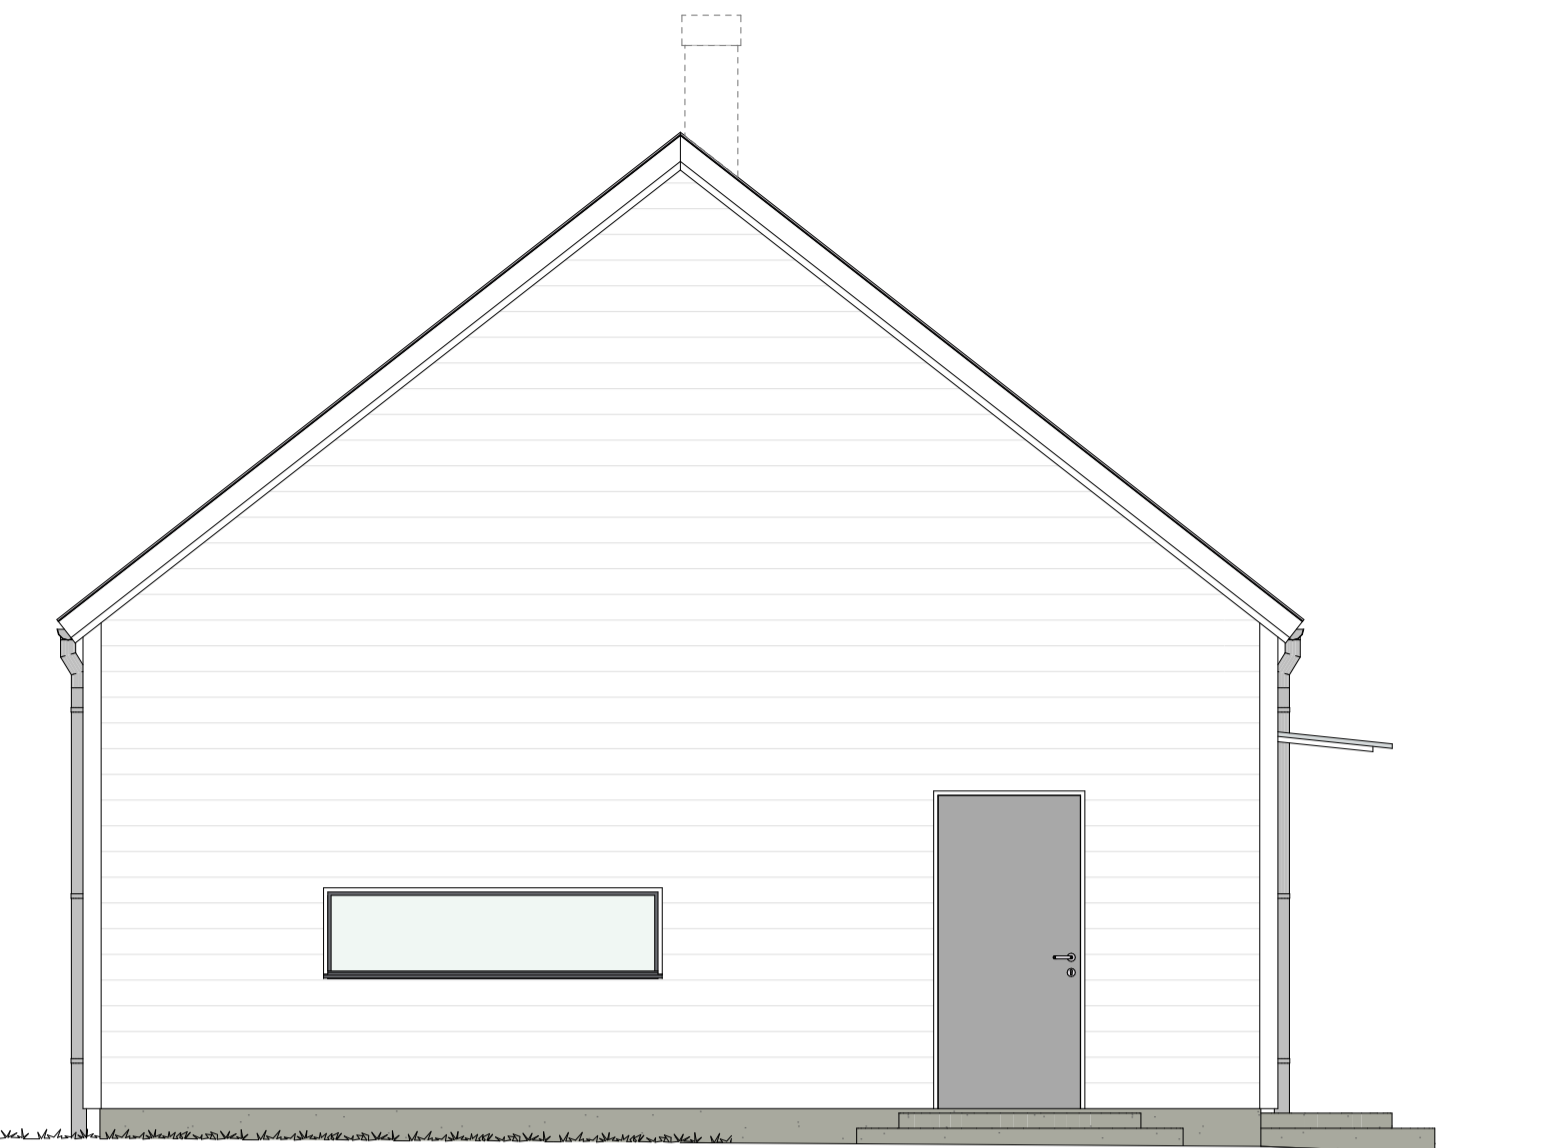


Fasad A2  
1:50




Fasad A3  
1:50

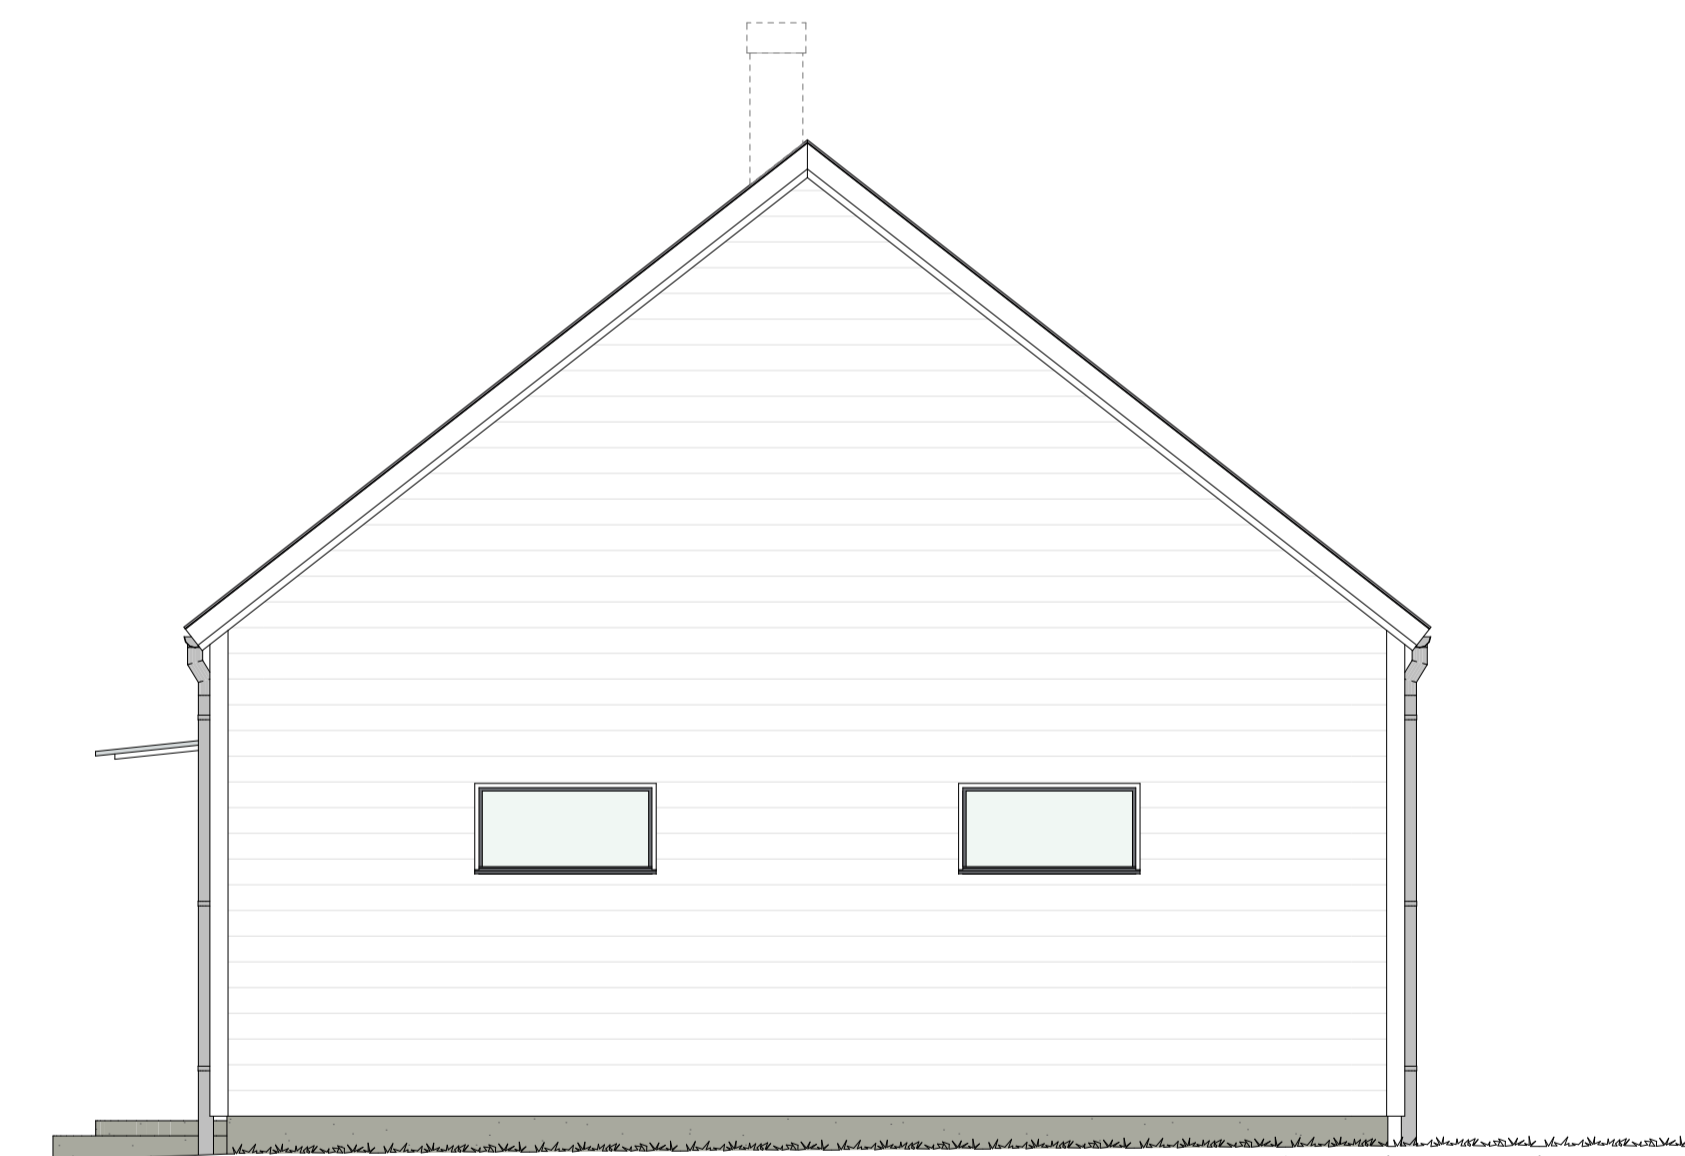

Fasad A4  
1:50

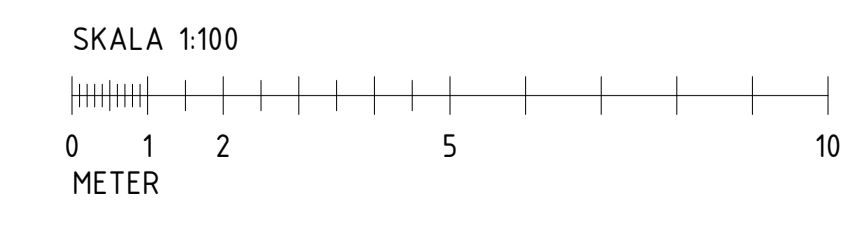

BET	ÄNDRING AVSER	DATUM	Sign.
<b>WILLA SIRETORP</b>			
<b>BAS</b>			
 <small>WILLA NORDIC</small> <small>KÄNSLA &amp; FÖRNUFT</small>			
BYGG-HERRE	WILLA NORDIC	RYTAD AV	HANDLAGGARE
TEPPFRÅG NR		K.A	
DATUM	2022 06 22	ANSVARIG	S. HJÄLMEBY
NYBYGGNATION AV VILLA OCH GARAGE SIRETORP, SÖLVESBORG KOMMUN VILLA FASADVYER A1-A4			
SKALA A1	A3	NUMMER	BET
1:50	1:100	<b>A-40-3-100</b>	