

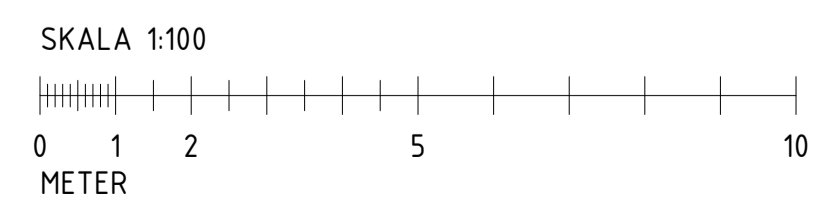


Plan 0
1:50

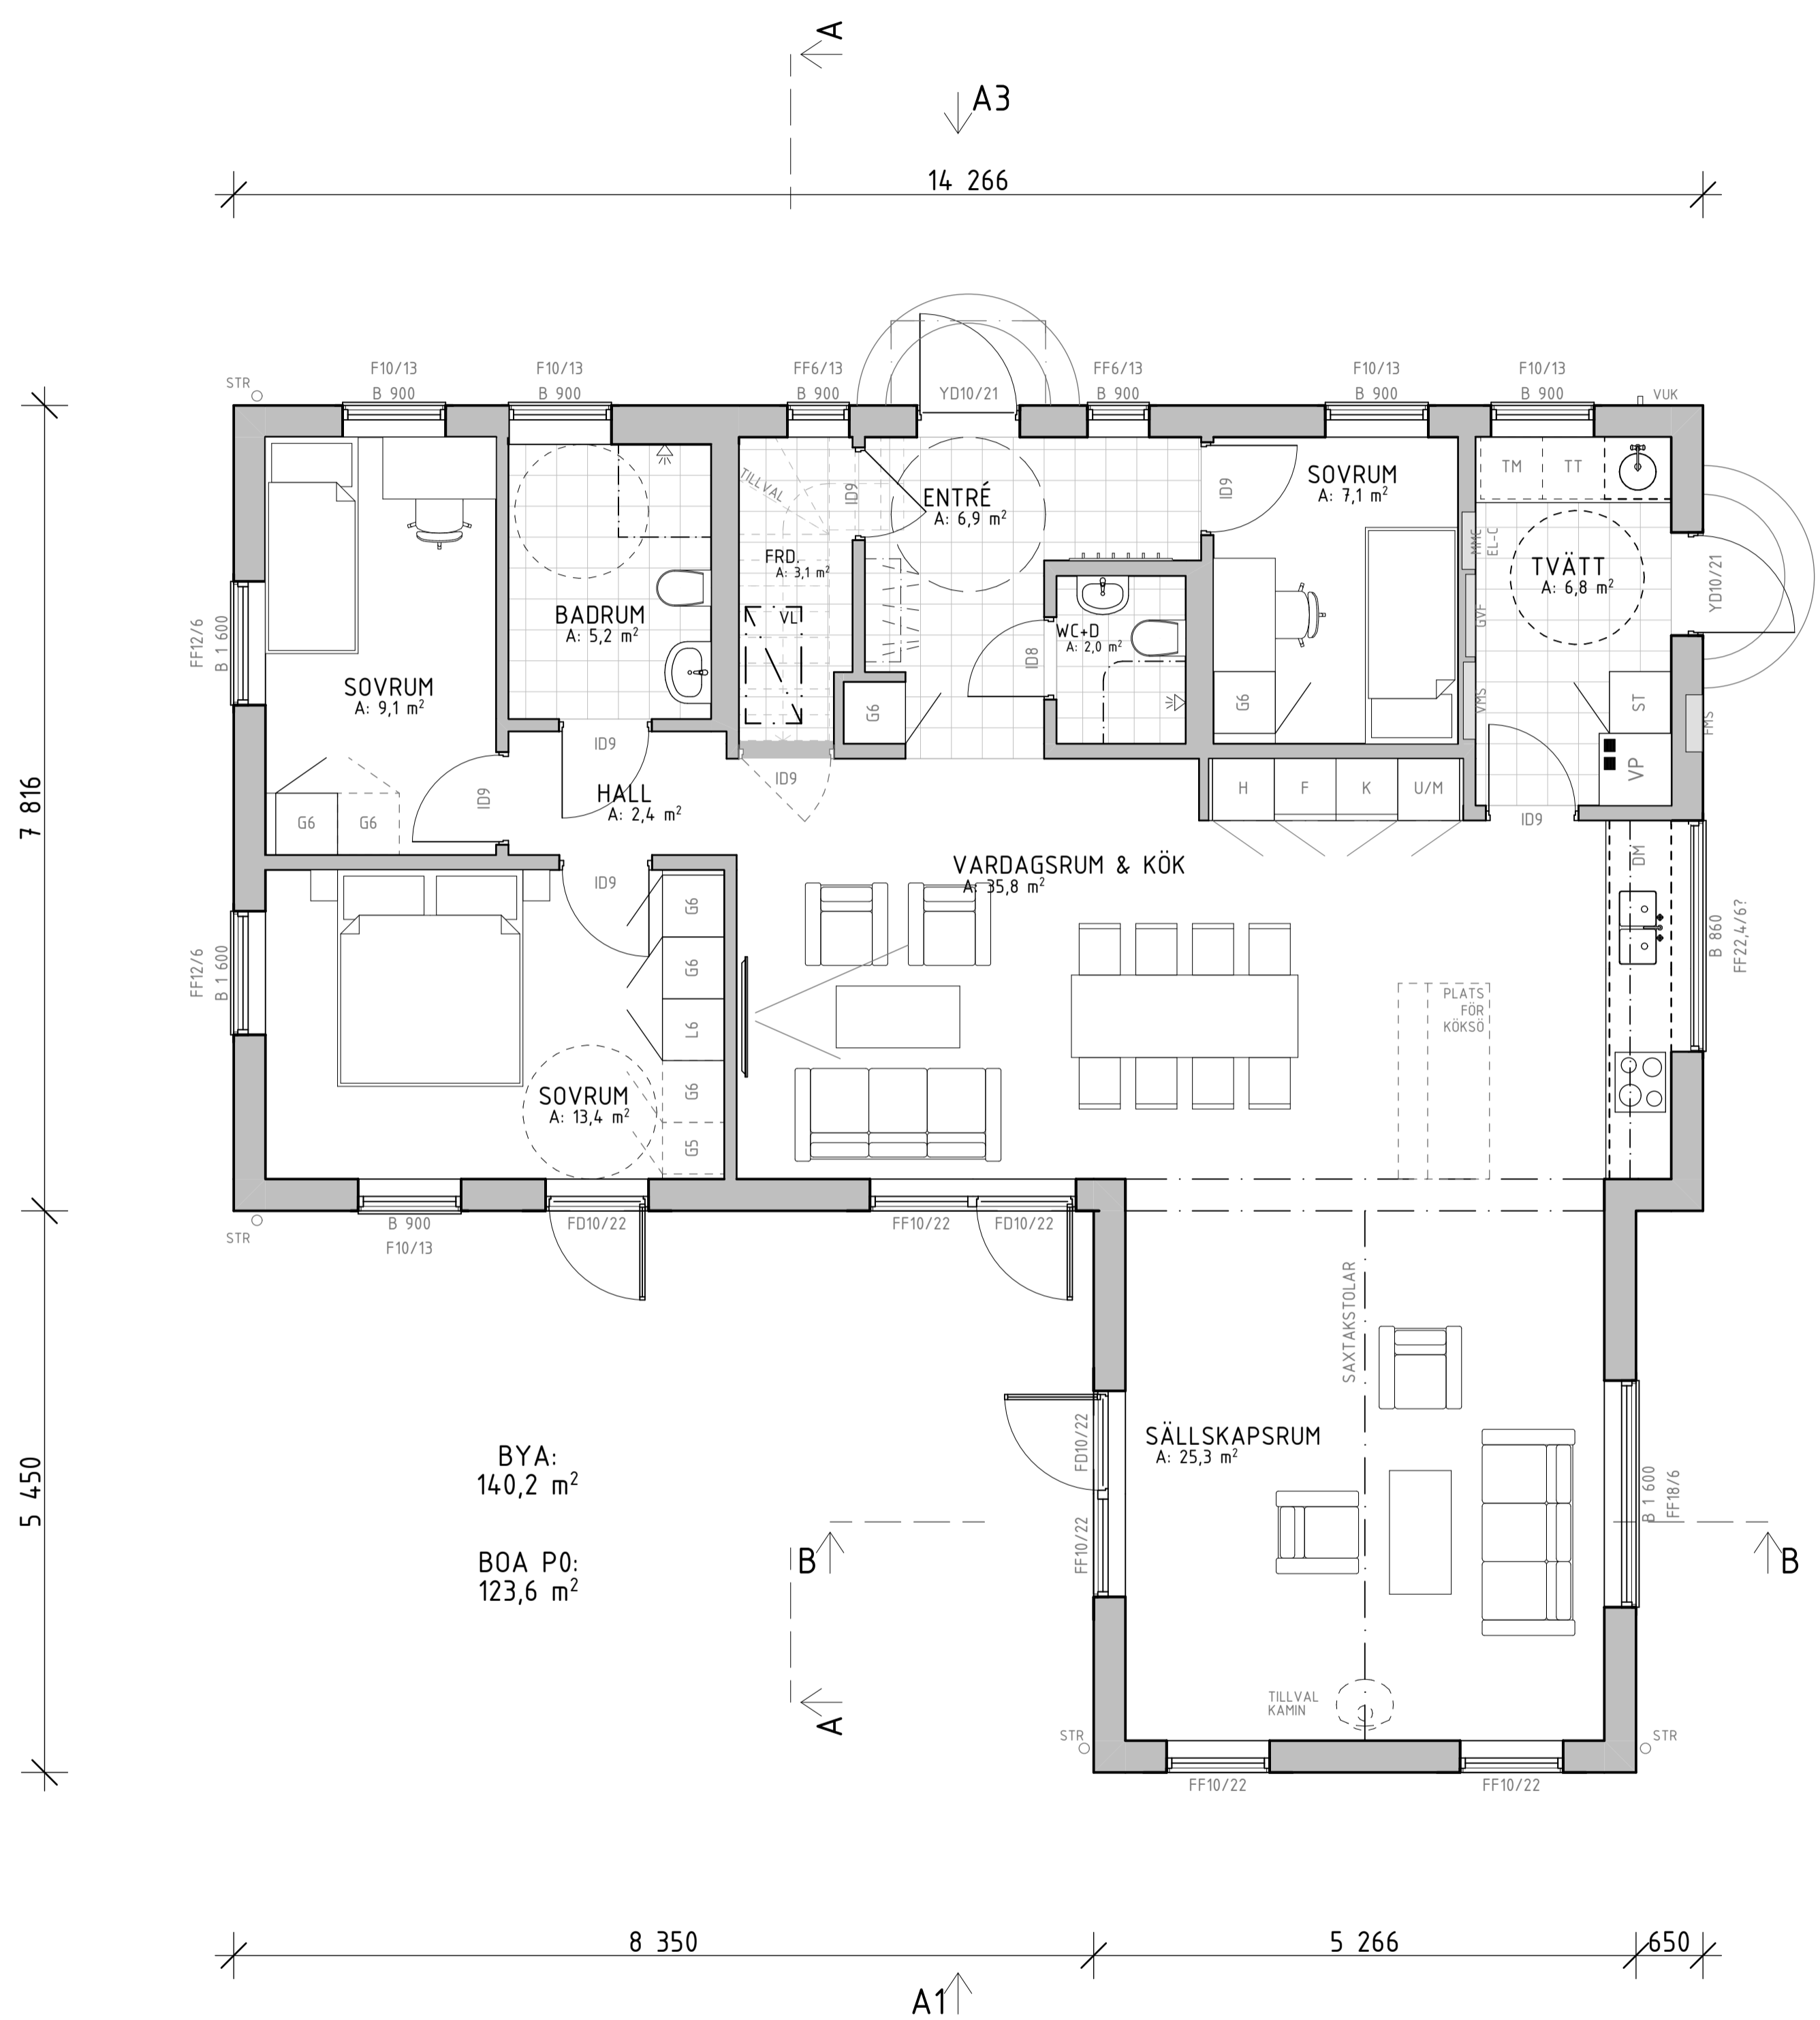


BET	ÄNDRING AVSER	DATUM	Sign.
WILLA SIRETORP + VINKEL			
 WILLA NORDIC KÄNSLA & FÖRNUFT			
BYGG- HERRE	WILLA NORDIC	RITAD AV	HANDLAGGARE
UPPDRAG NR	K.A	ANSVARIG	
DATUM	2022 06 22	S. HJÄLMBY	
NYBYGGNATION AV VILLA OCH GARAGE SIRETORP, SÖLVESBORG KOMMUN VILLA MED VINKEL			
PLAN 0	SKALA A1 1:50	A3 1:100	NUMMER A-40-1-100

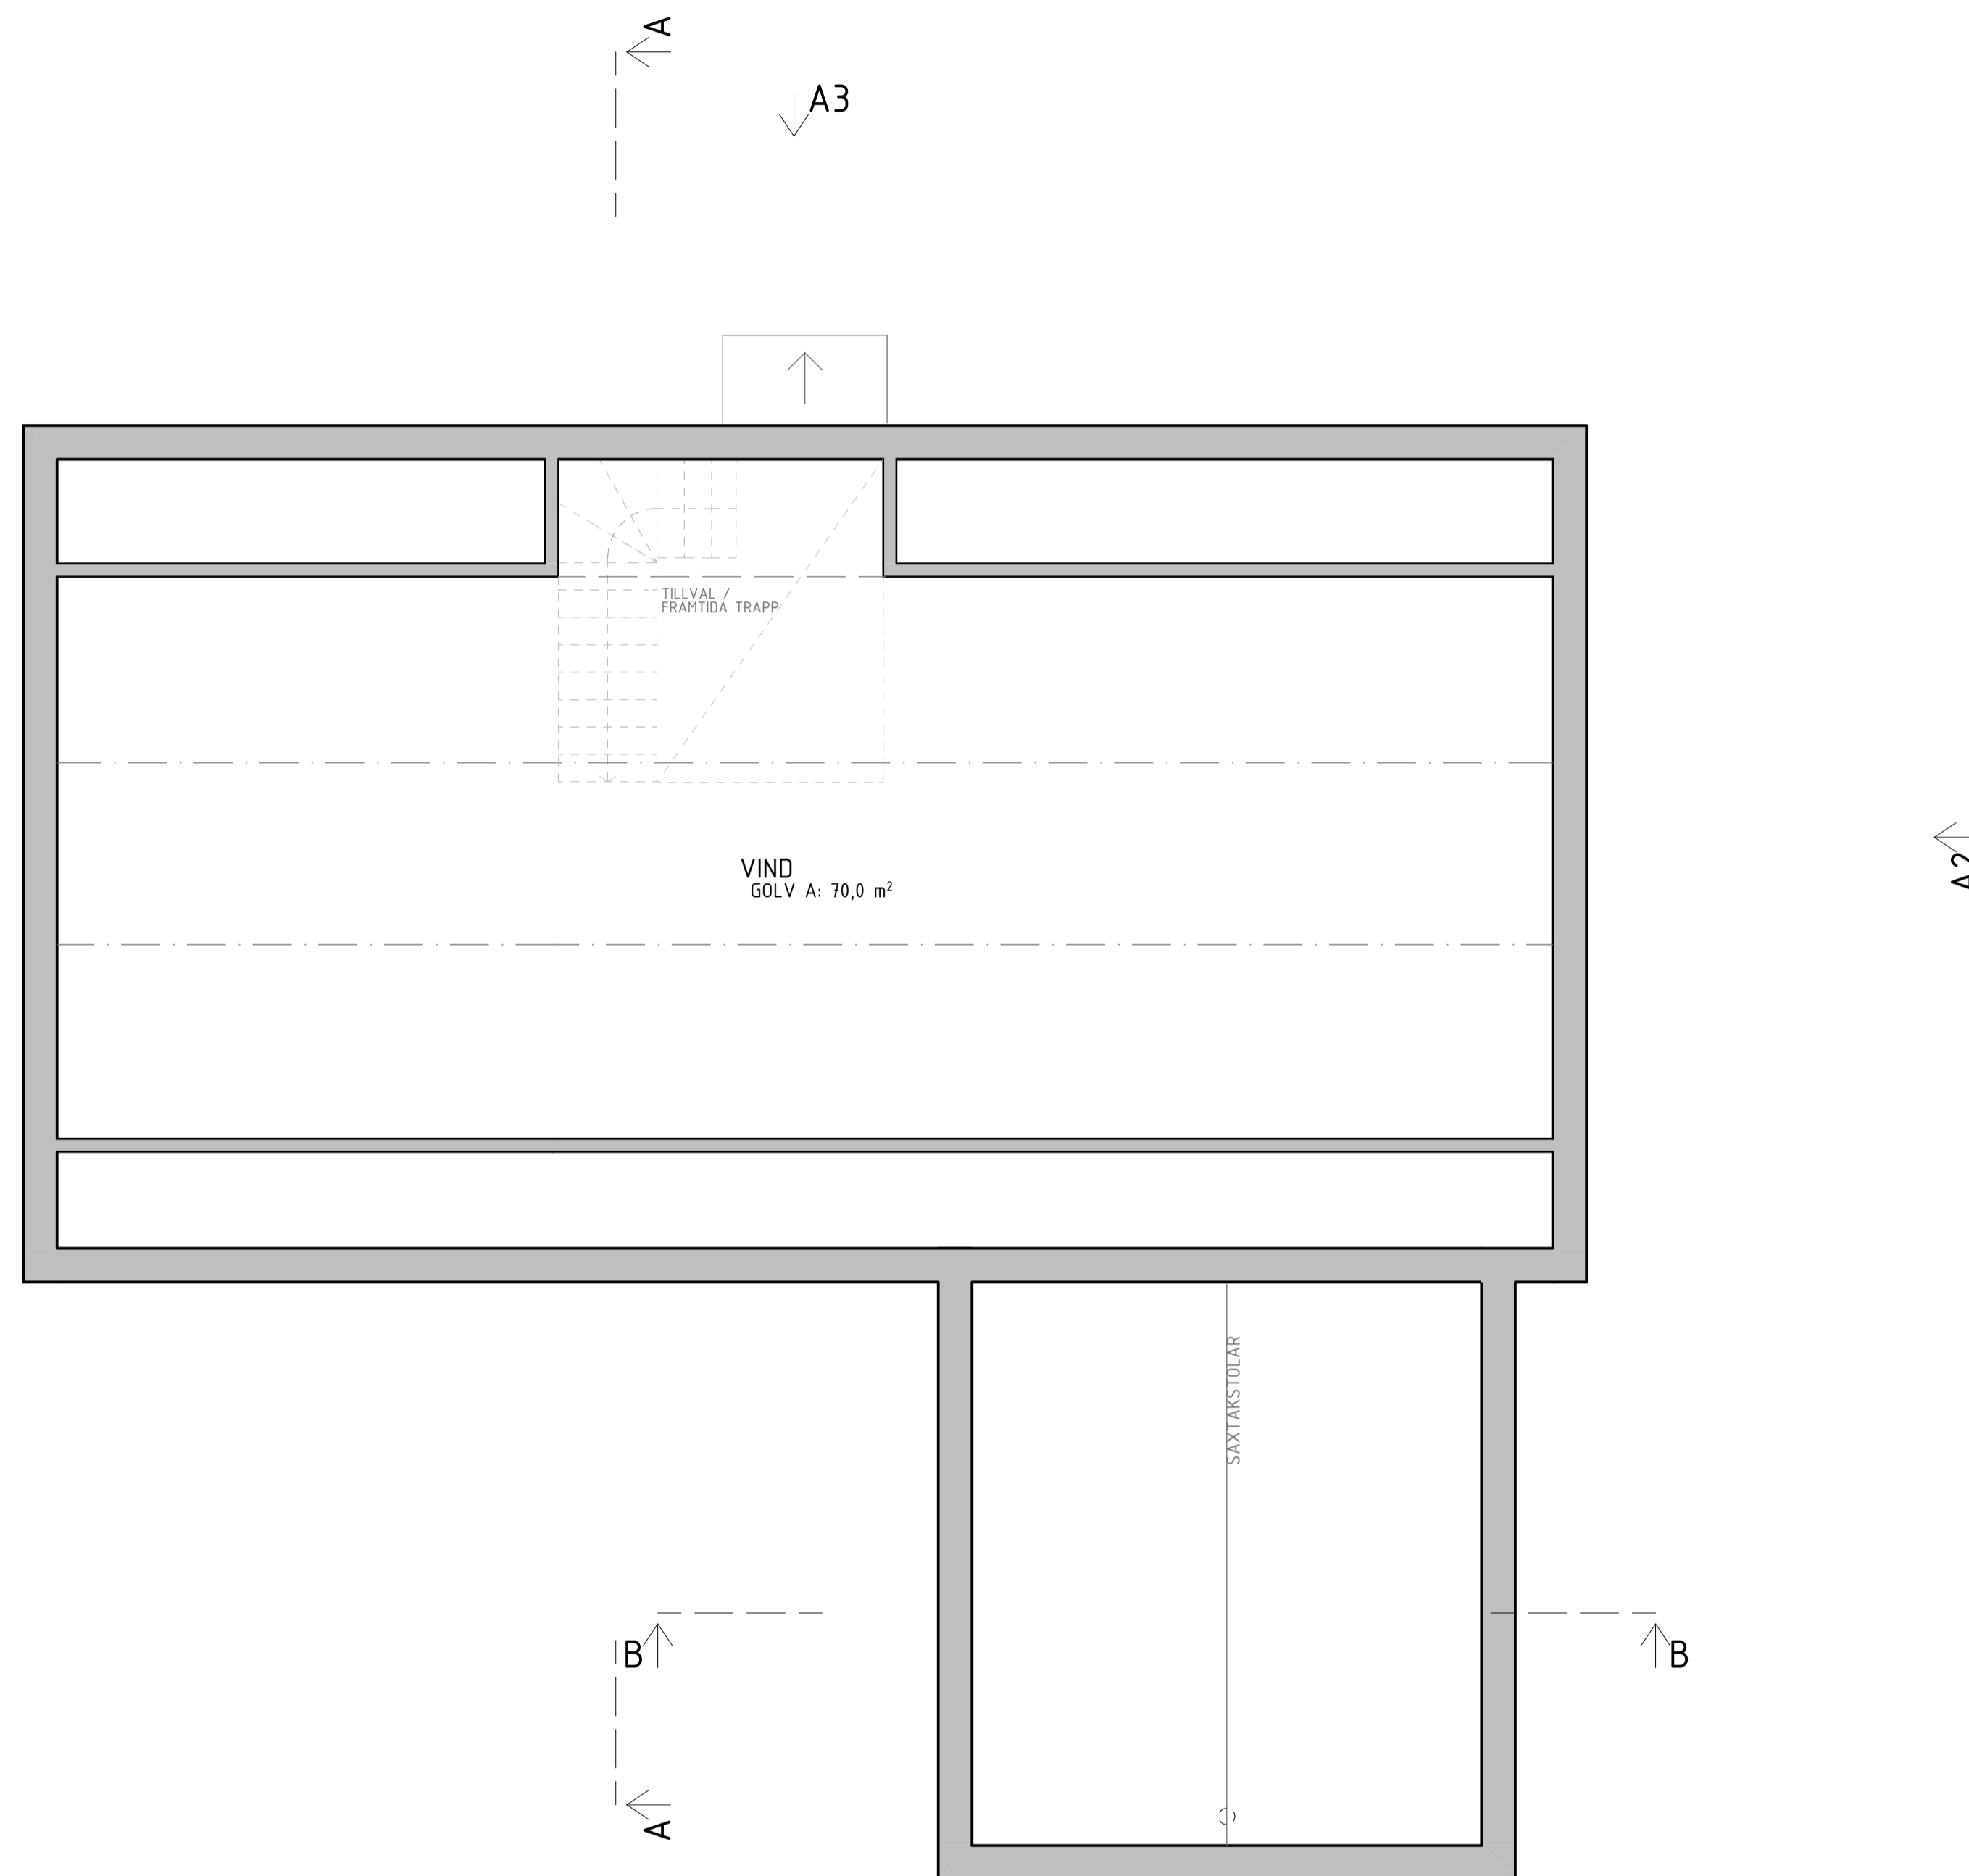


Plan 1
1:50


BET	ÄNDRING AVSER	DATUM	Sign.
WILLA SIRETORP			
+ VINKEL			
 <small>WILLA NORDIC</small> <small>KÄNSLA & FÖRNUFT</small>			
BYGG- HERRE	WILLA NORDIC		
UPPDRAG NR	K.A	RITAD AV	HANDLAGGARE
DATUM	ANSVARIG		
2022 06 22	S. HJÄLMEMY		
NYBYGGNATION AV VILLA OCH GARAGE SIRETORP, SÖLVESBORG KOMMUN VILLA MED VINKEL PLAN 1			
SKALA A1 1:50	A3 1:100	NUMMER A-40-1-101	BET

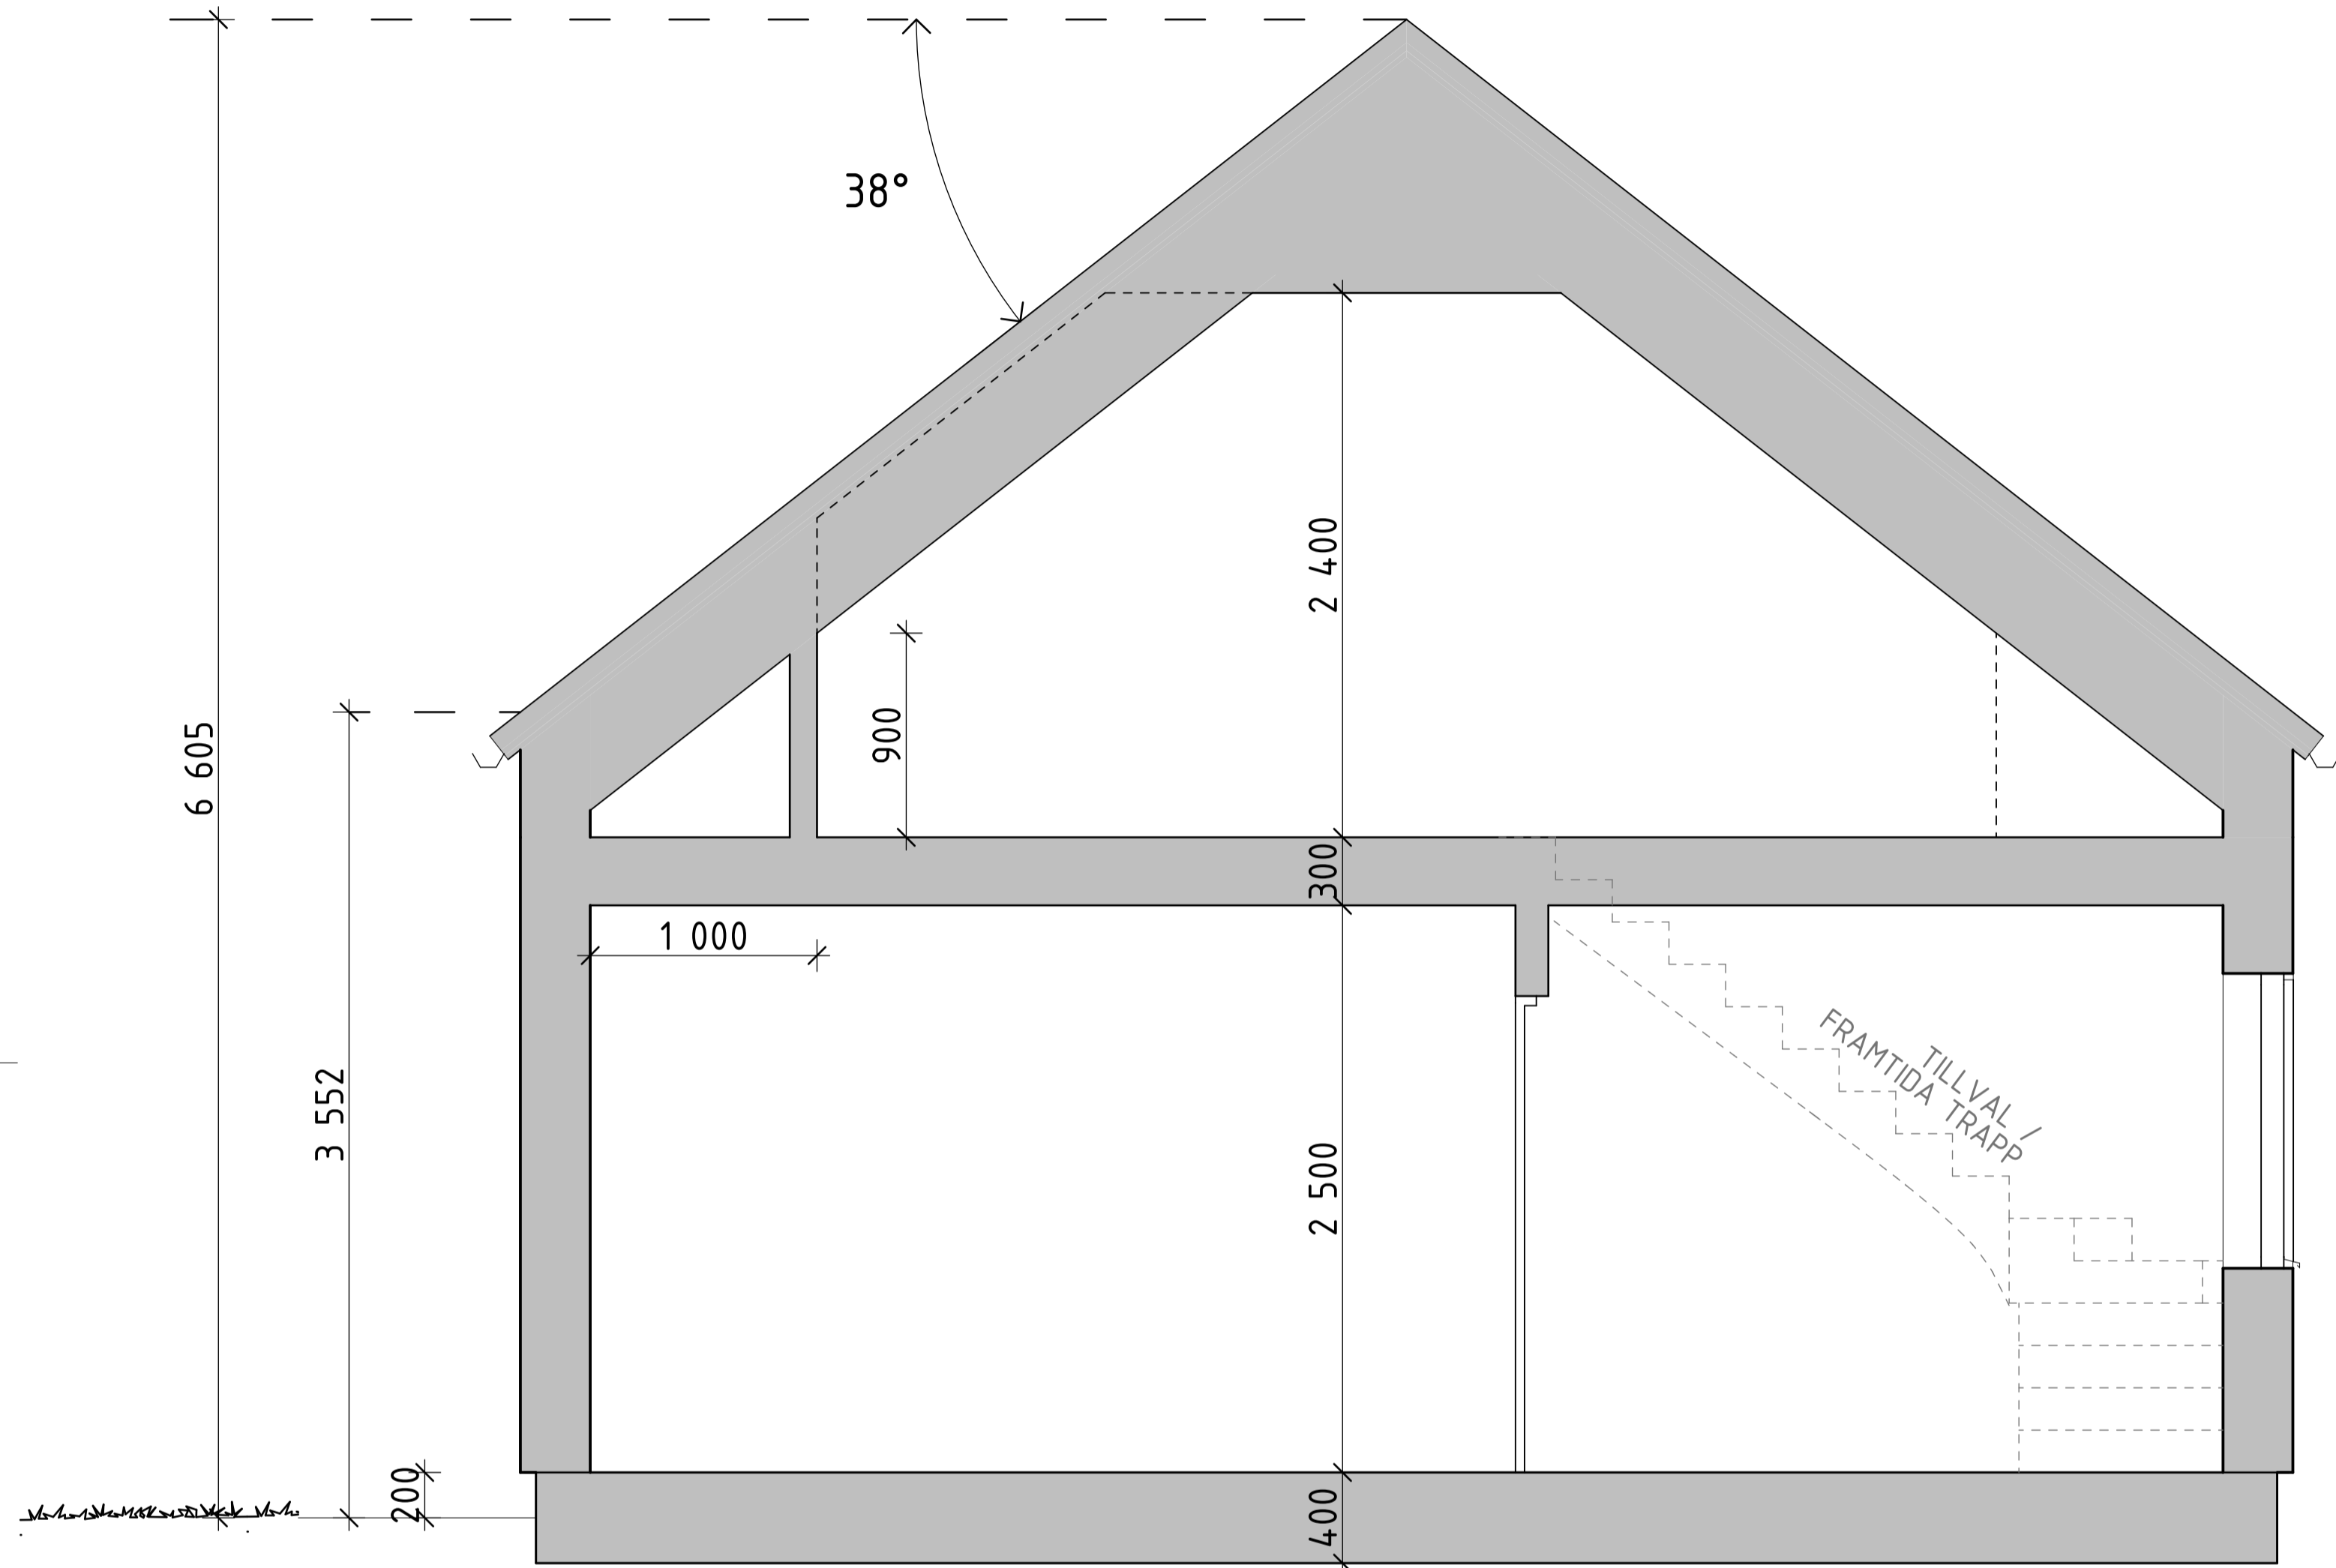

Sektion A
1:25

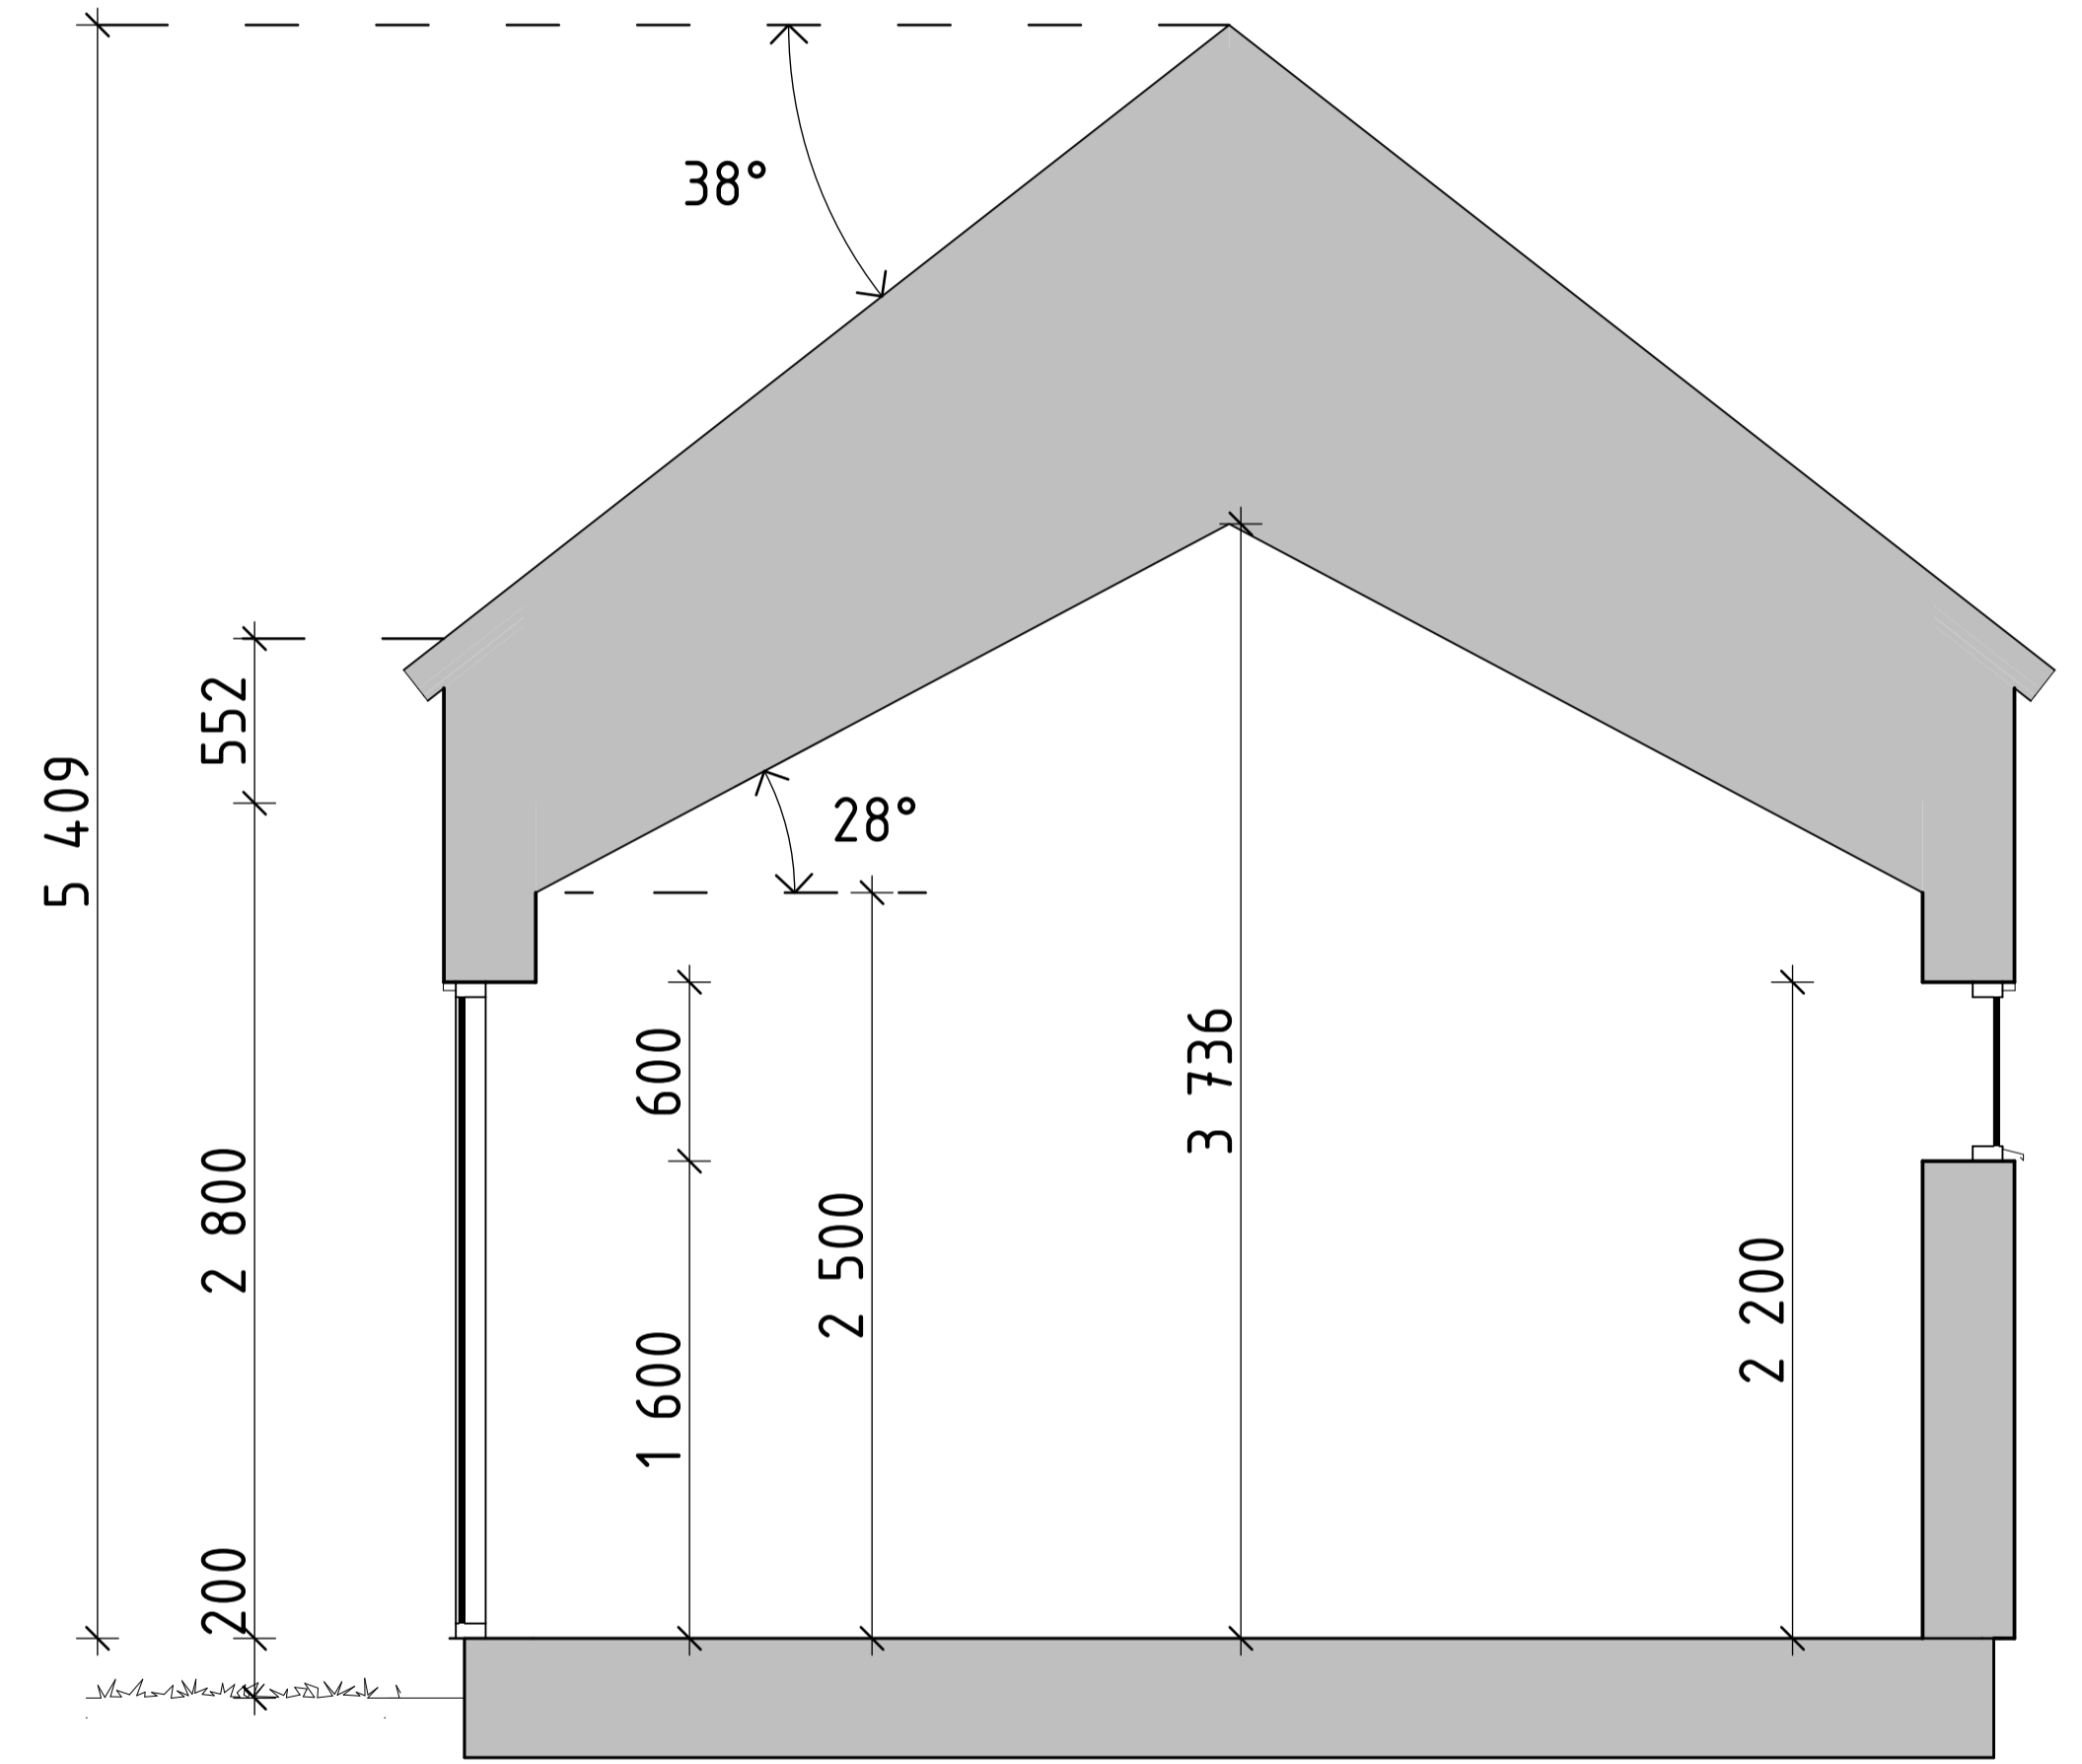


Sektion B
1:25

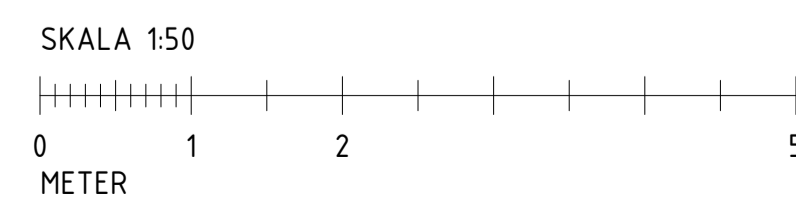

BET	ÄNDRING AVSER	DATUM	Sign.
WILLA SIRETORP			
+ VINKEL			
 <small>WILLA NORDIC</small> <small>KÄNSLA & FÖRNUFT</small>			
BYGG- HERRE	WILLA NORDIC		
UPPDRAG NR	RTAD AV	HANDLAGGARE	
	K.A		
DATUM	ANSVARIG		
2022 06 22	S. HJÄLMEBY		
NYBYGGNATION AV VILLA OCH GARAGE			
SIRETORP, SÖLVESBORG KOMMUN			
VILLA MED VINKEL			
PRINCIPSEKTION A & B			
SKALA A1 1:25	A3 1:50	NUMMER A-40-2-100	BET



Fasad A1
1:50

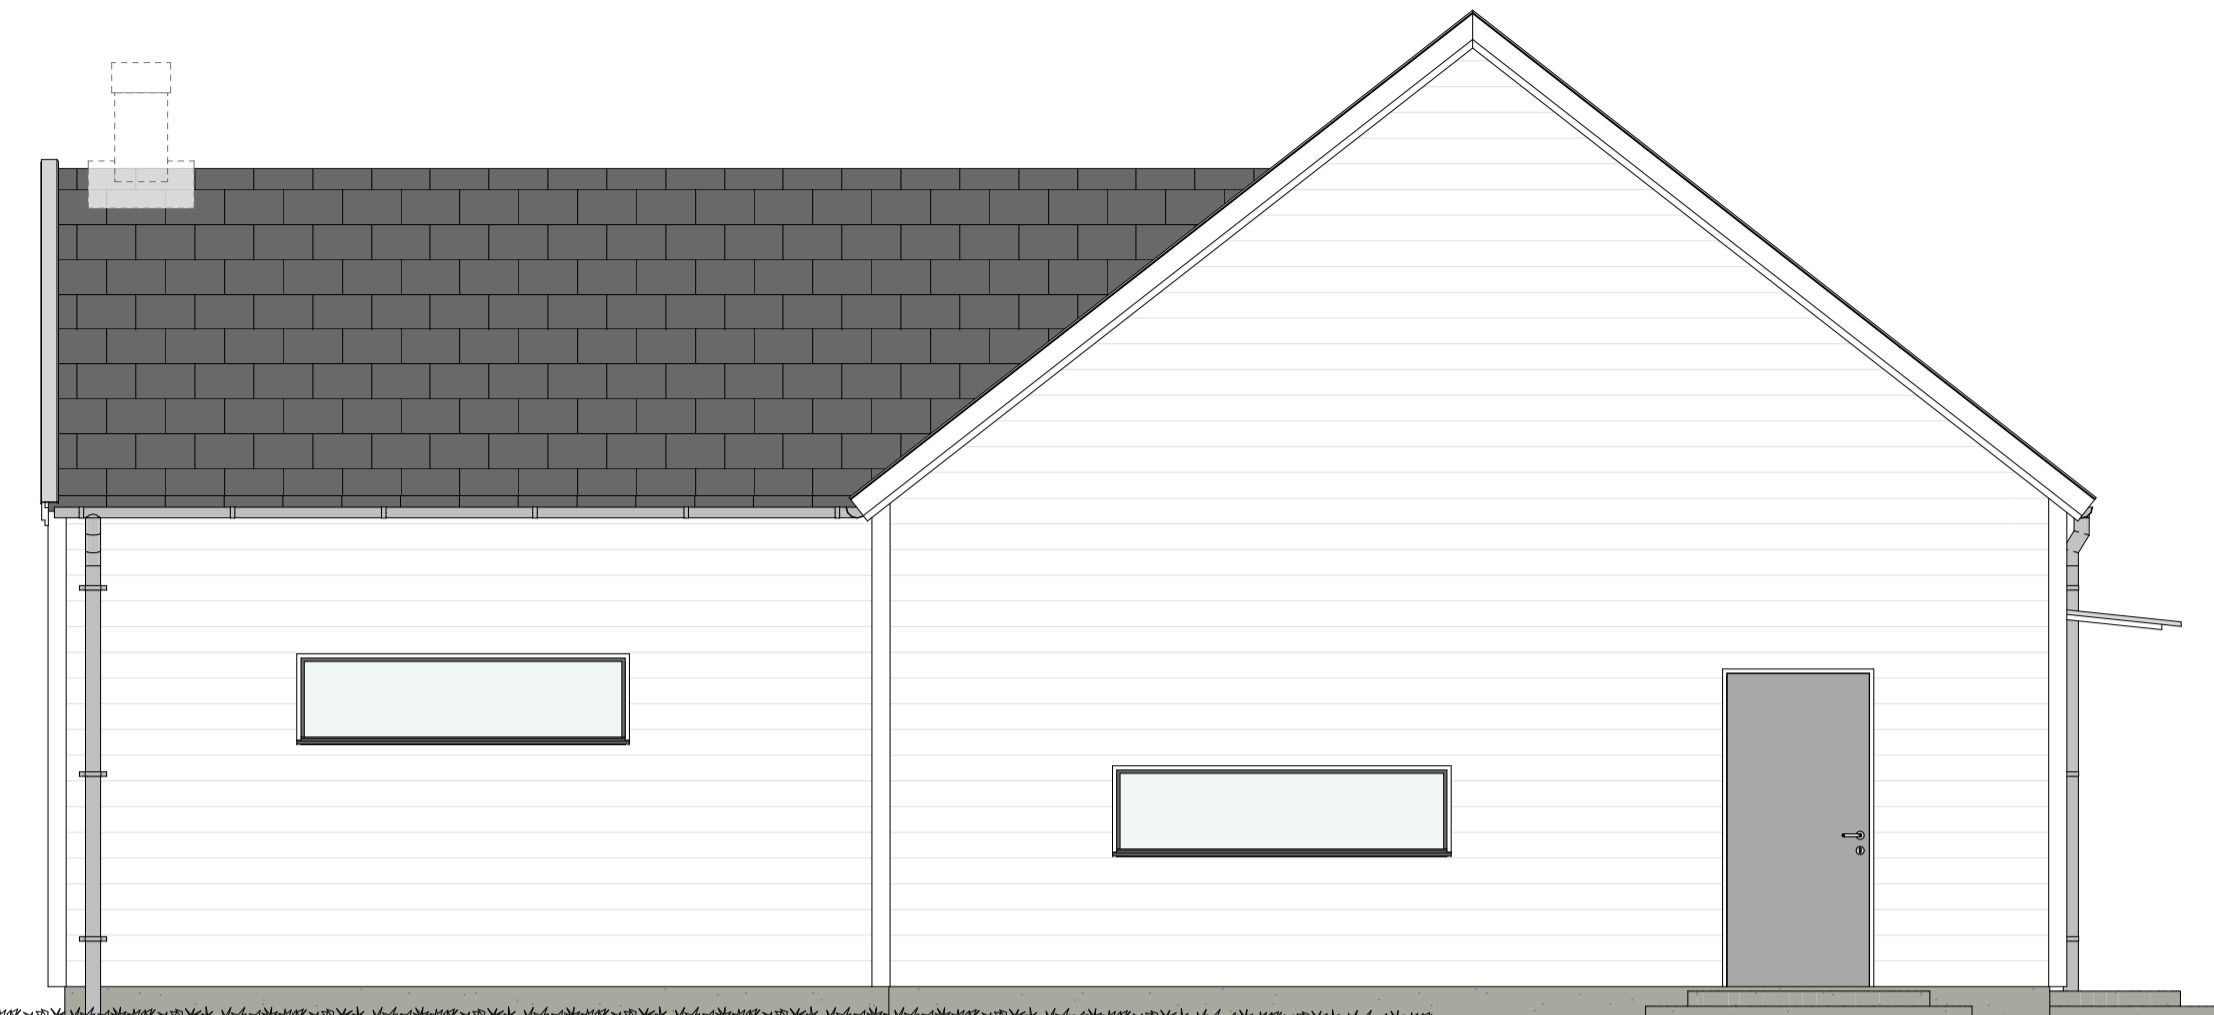


Fasad A2
1:50



Fasad A3
1:50



Fasad A4
1:50

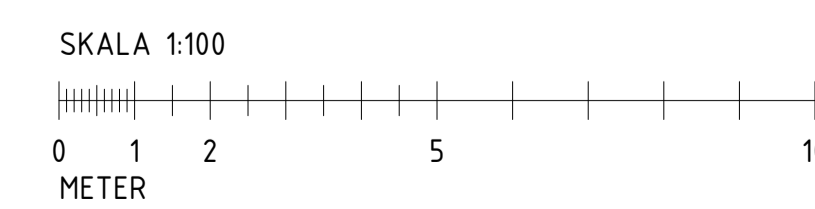

BET	ÄNDRING AVSER	DATUM	Sign.
WILLA SIRETORP + VINKEL			
 KÄNSLA & FÖRNUFT			
BYGG- HERRE	WILLA NORDIC	RITAD AV	HANDLAGGARE
TEPPBRÄG NR	K.A	ANSVÄRIG	
DATUM	2022 06 22	S. HJÄLMEBY	
NYBYGGNATION AV VILLA OCH GARAGE SIRETORP, SÖLVESBORG KOMMUN VILLA MED VINKEL FASADVYER A1-A4			
SKALA A1	A3	NUMMER	BET
1:50	1:100	A-40-3-100	