

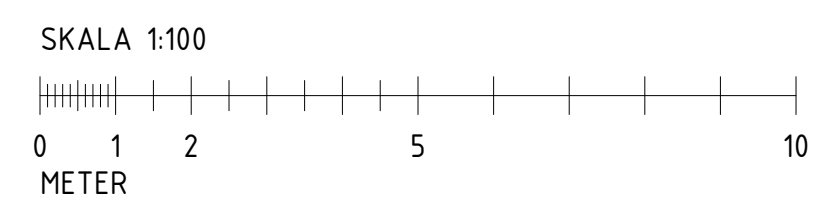



Plan 0
1:50

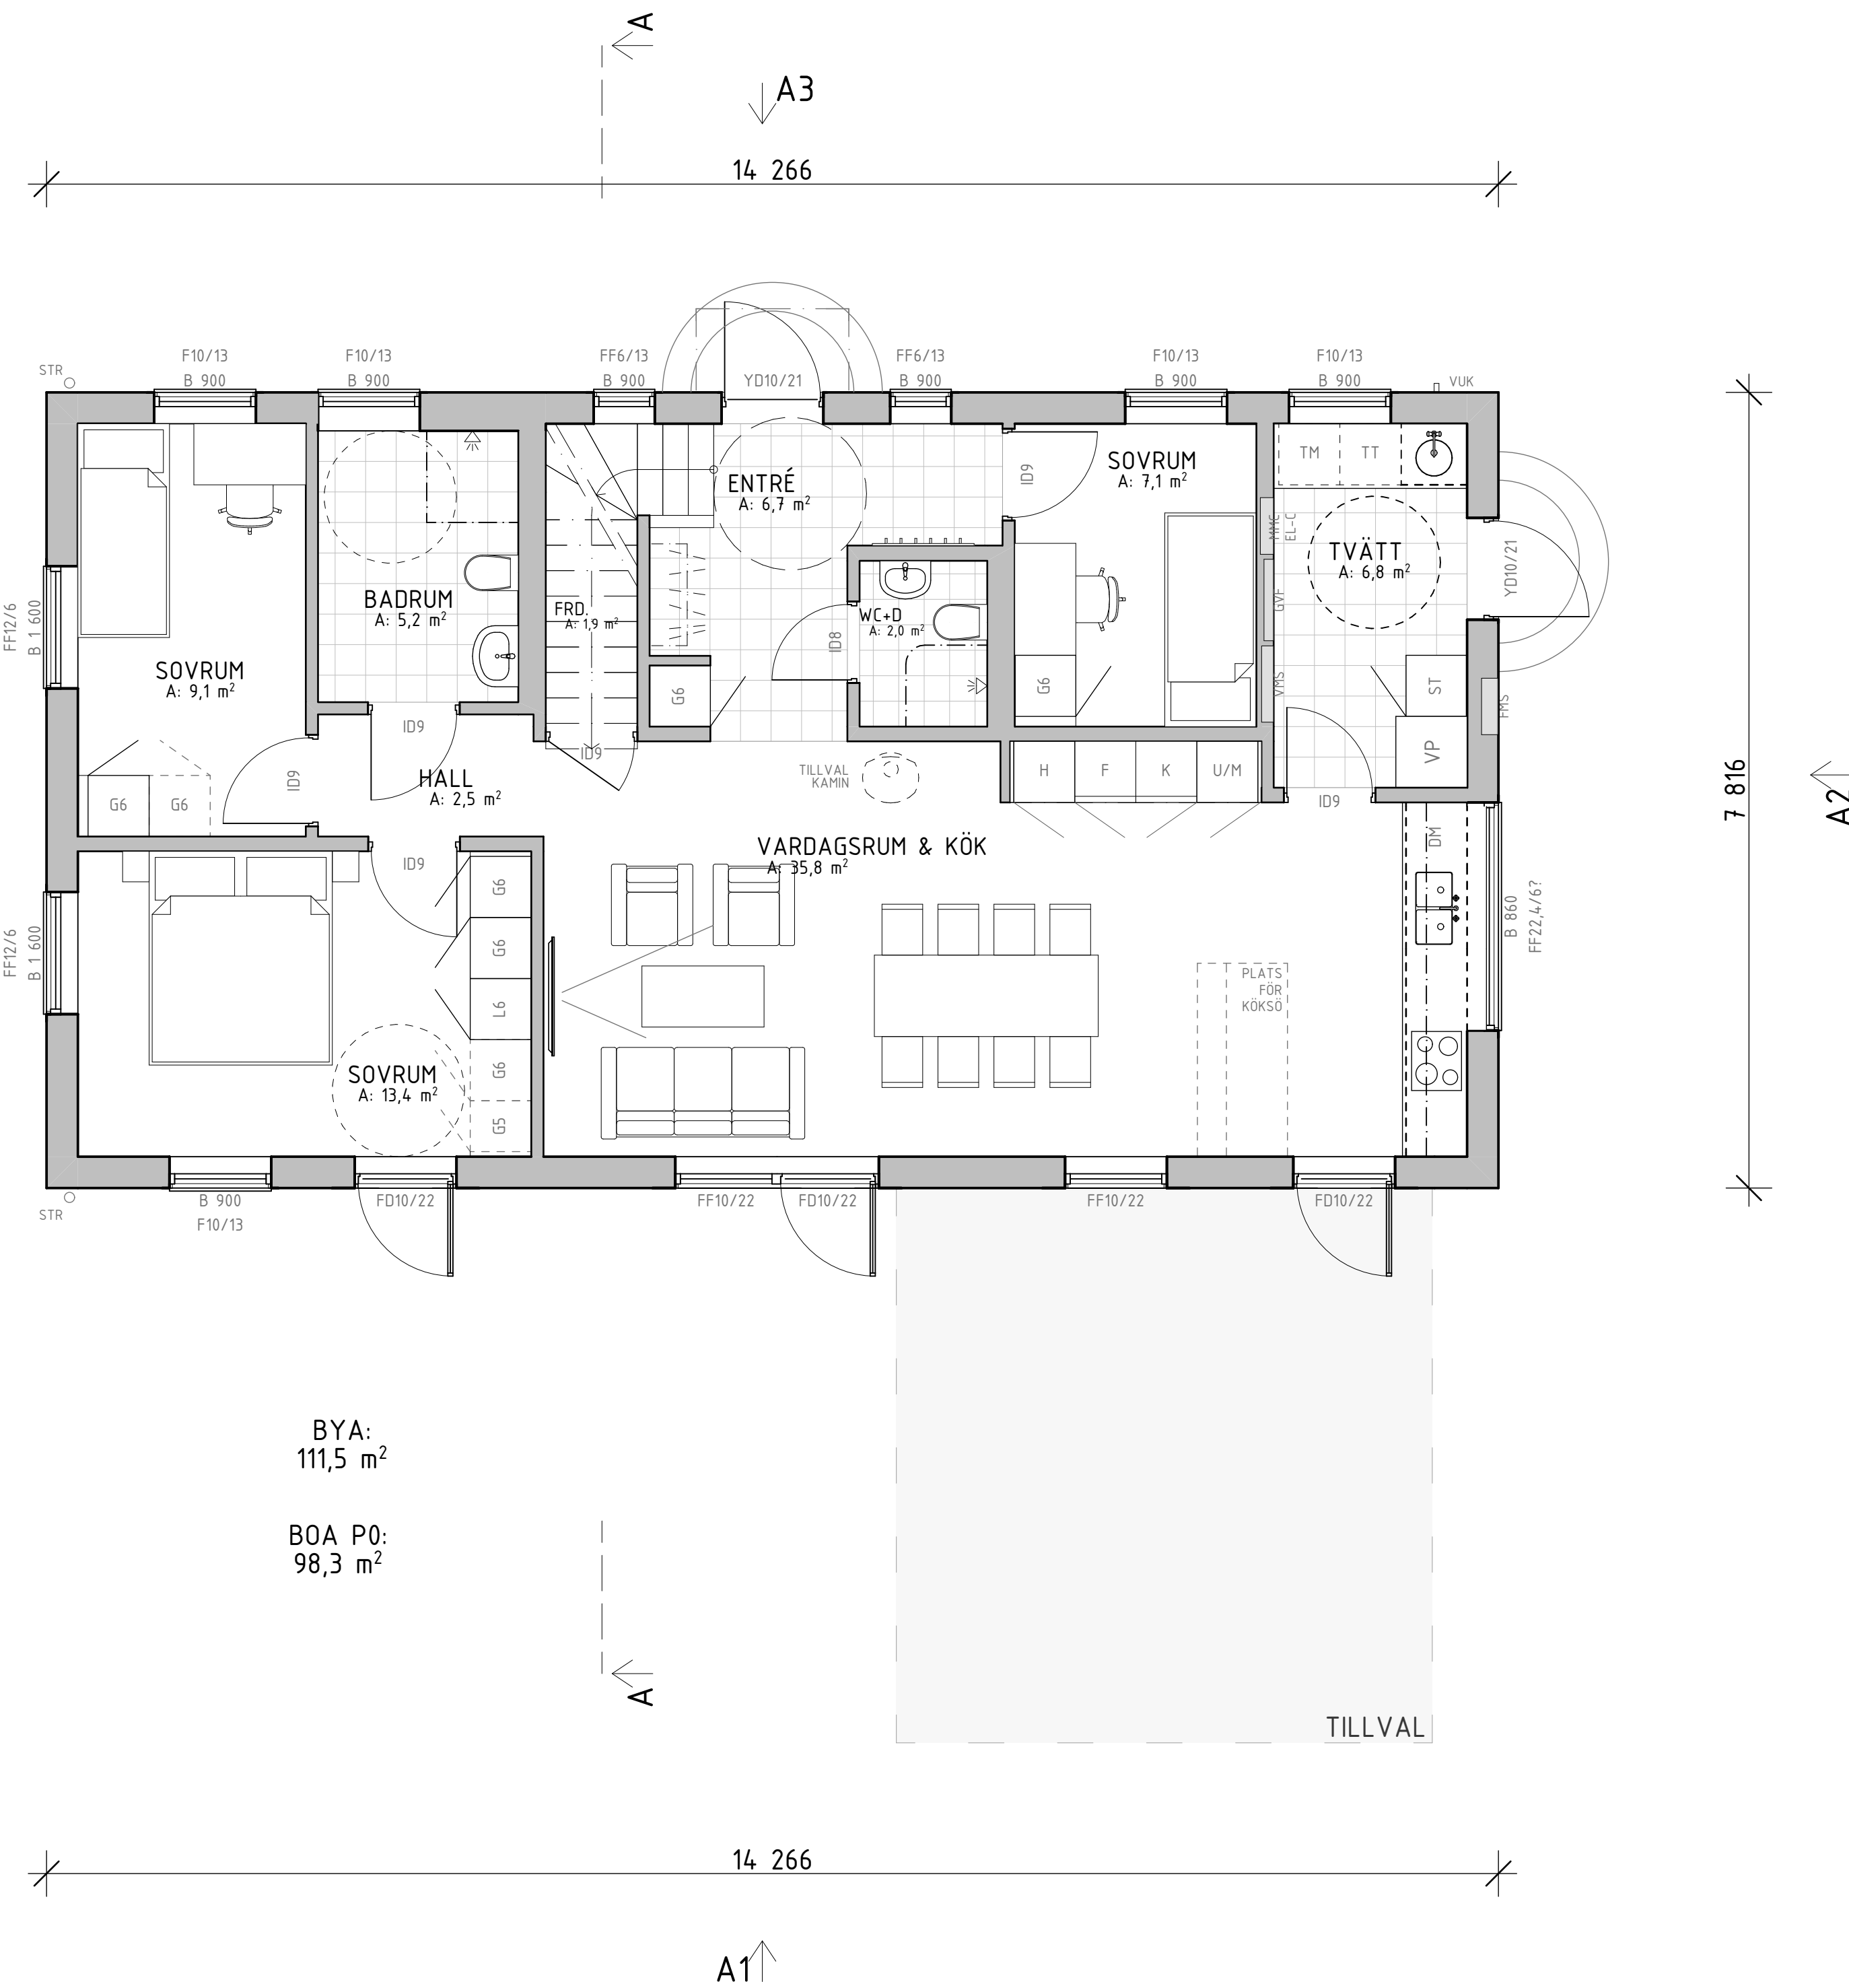


BET	ÄNDRING AVSER	DATUM	Sign.
WILLA SIRETORP			
+ IV			
 WILLA NORDIC KÄNSLA & FÖRNUFT			
BYGG- HERRE	WILLA NORDIC	RITAD AV	HANDLAGGARE
UPPDRAG NR	K.A	ANSVARIG	
DATUM	2022 06 22	S. HJÄLMEBY	
NYBYGGNATION AV VILLA OCH GARAGE SIRETORP, SÖLVESBORG KOMMUN VILLA MED INRED VIND PLAN 0			
SKALA A1	A3	NUMMER	BET
1:50	1:100	A-40-1-100	

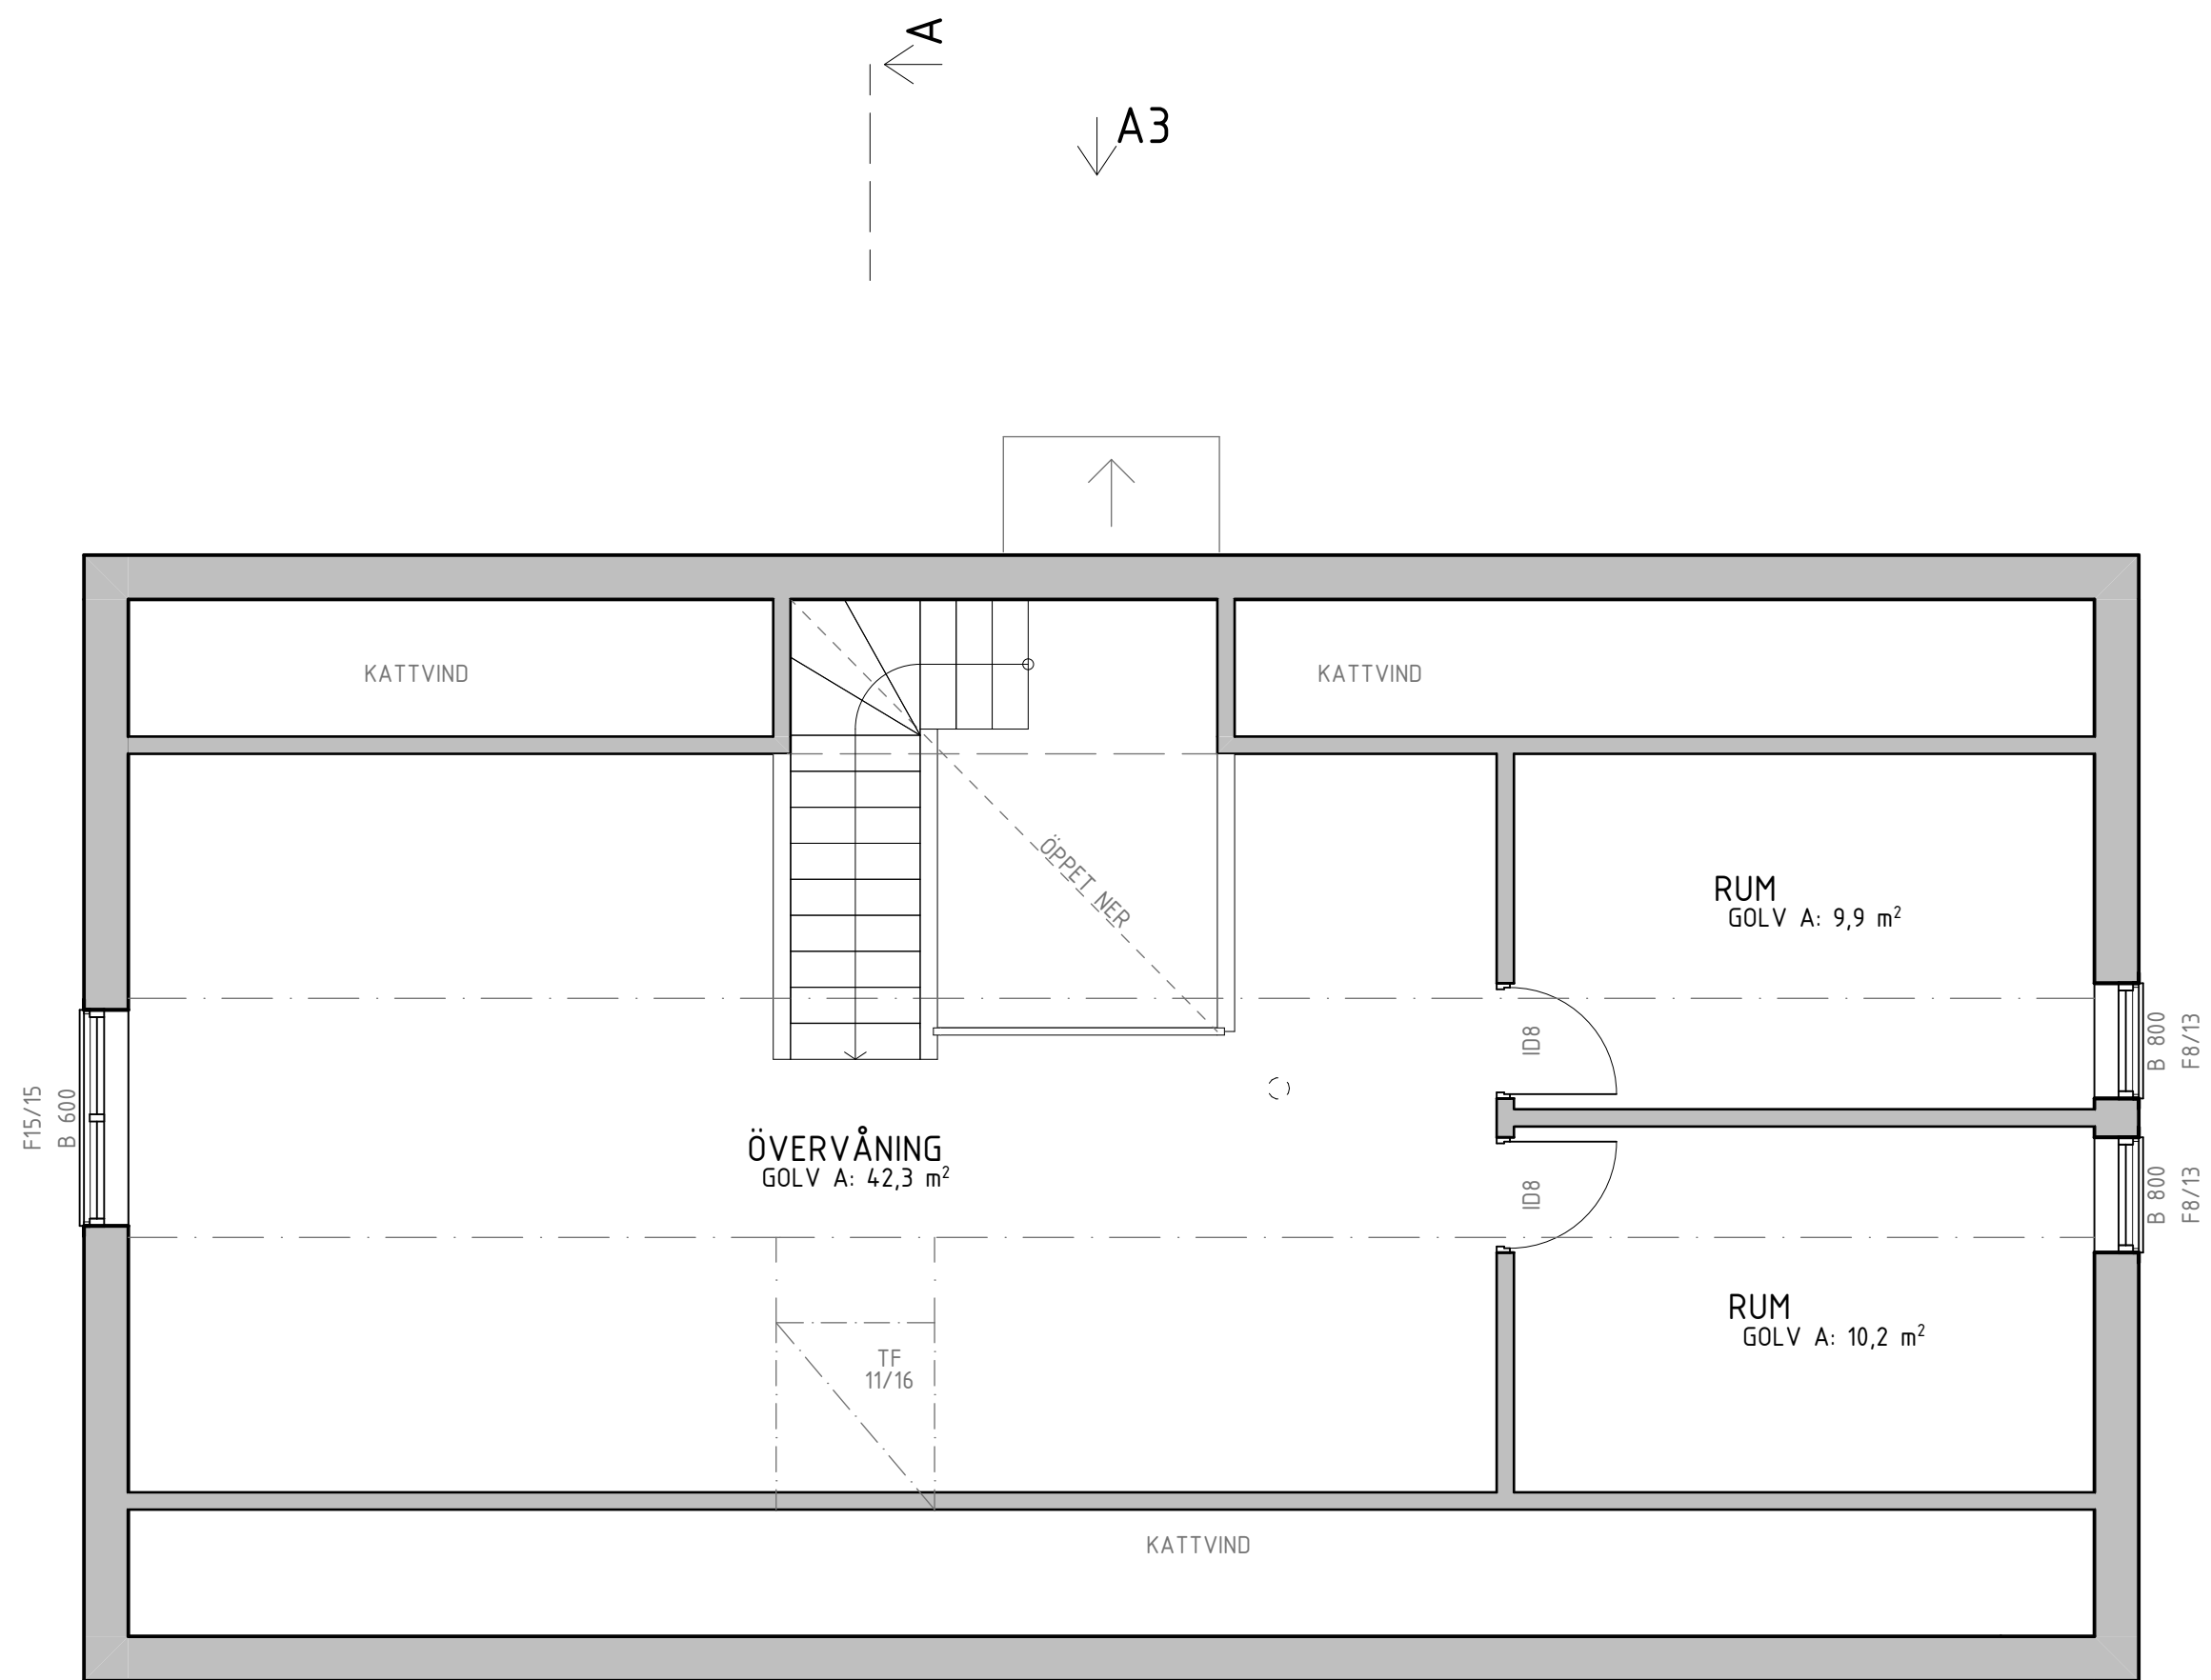



Plan 1
1:50


BET	ÄNDRING AVSER	DATUM	Sign.
WILLA SIRETORP			
+ IV			
 <small>WILLA NORDIC</small> <small>KÄNSLA & FÖRNUFT</small>			
BYGG- HERRE	WILLA NORDIC	RITAD AV	HANDLAGGARE
TEPPBRÄG NR	K.A	ANSVARIG	
DATUM	2022 06 22	ANSVARIG	S. HJÄLMEDBY
NYBYGGNATION AV VILLA OCH GARAGE SIRETORP, SÖLVESBORG KOMMUN VILLA MED INRED VIND PLAN 1			
SKALA A1	A3	NUMMER	BET
1:50	1:100	A-40-1-101	

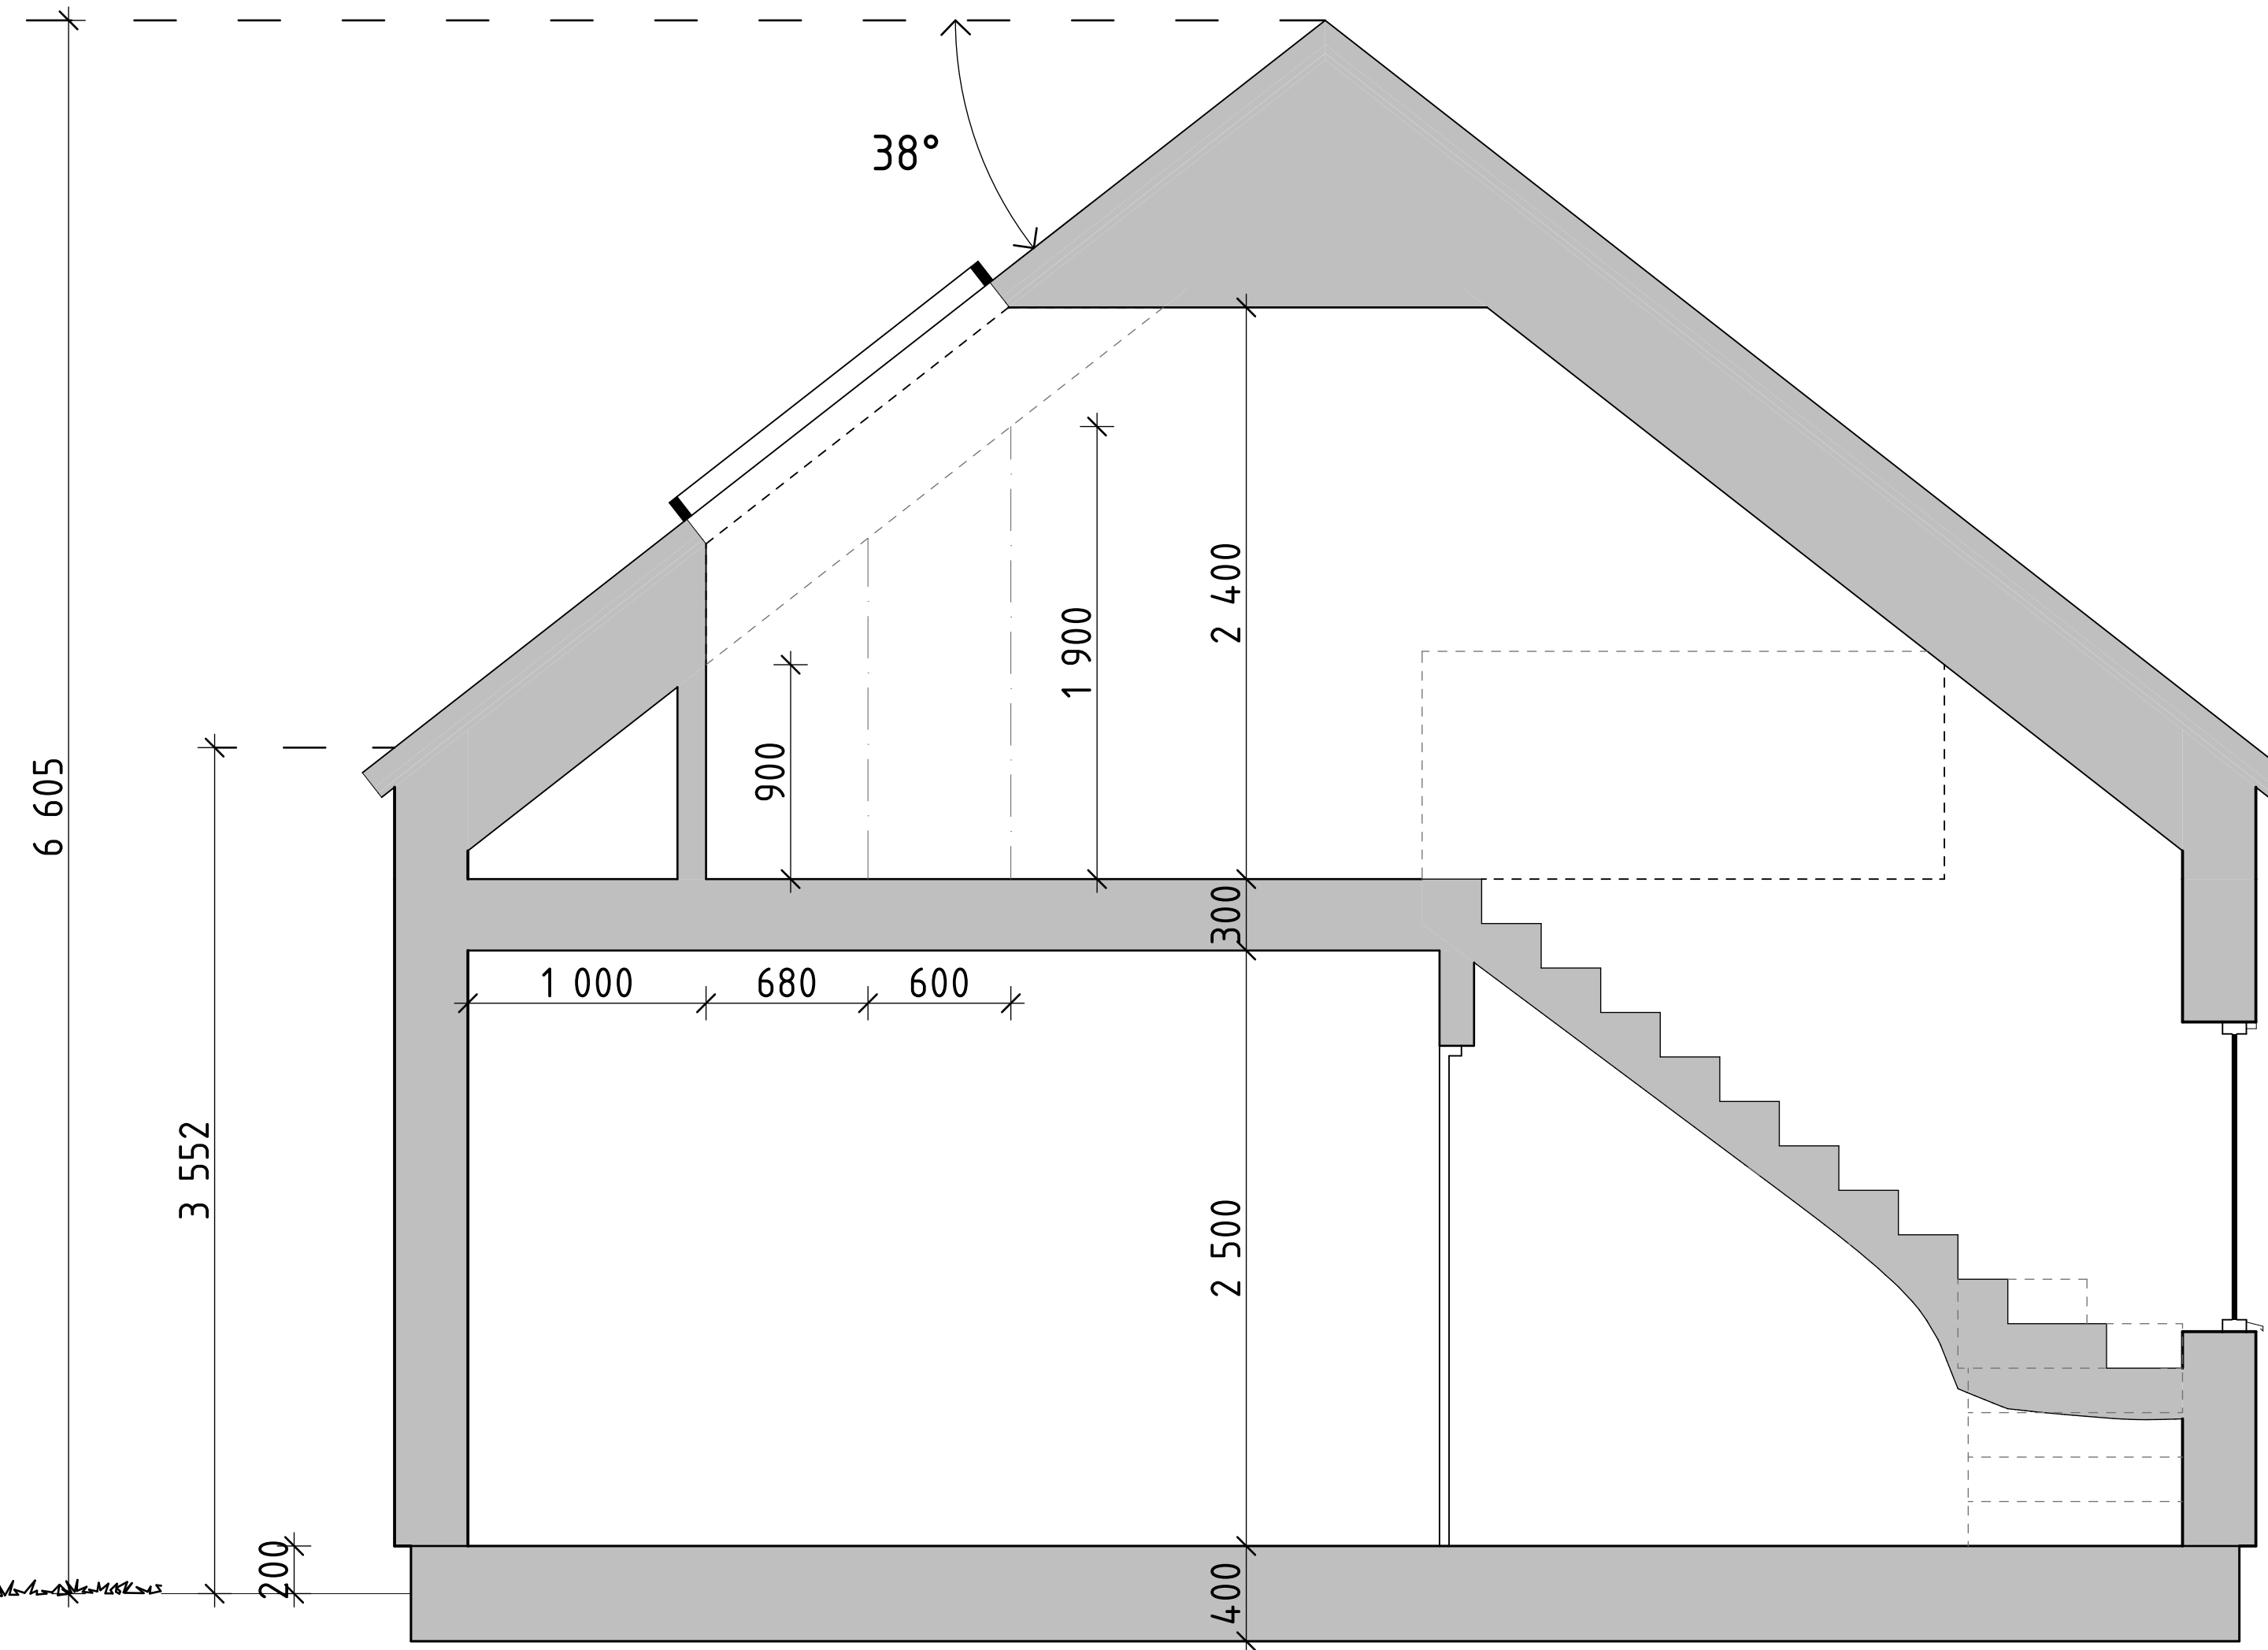

Sektion A
1:25

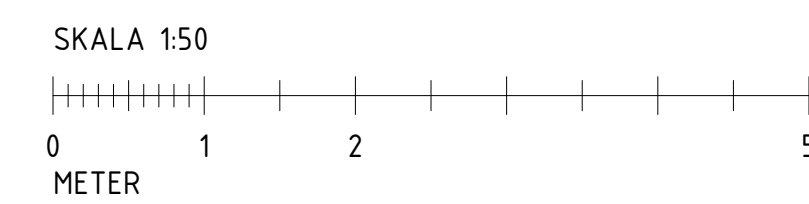

BET	ÄNDRING AVSER	DATUM	Sign.
WILLA SIRETORP			
+ IV			
 <small>WILLA NORDIC</small> <small>KÄNSLA & FÖRNUFT</small>			
BYGG- HERR	WILLA NORDIC		
UPPDRAG NR	RYTAD AV	HANDLAGGARE	
	K.A		
DATUM	ANSVARIG		
2022 06 22	S. HJÄLMEBY		
NYBYGGNATION AV VILLA OCH GARAGE SIRETORP, SÖLVESBORG KOMMUN VILLA MED INRED VIND PRINCIPSEKTION A			
SKALA A1 1:25	A3 1:50	NUMMER A-40-2-100	BET

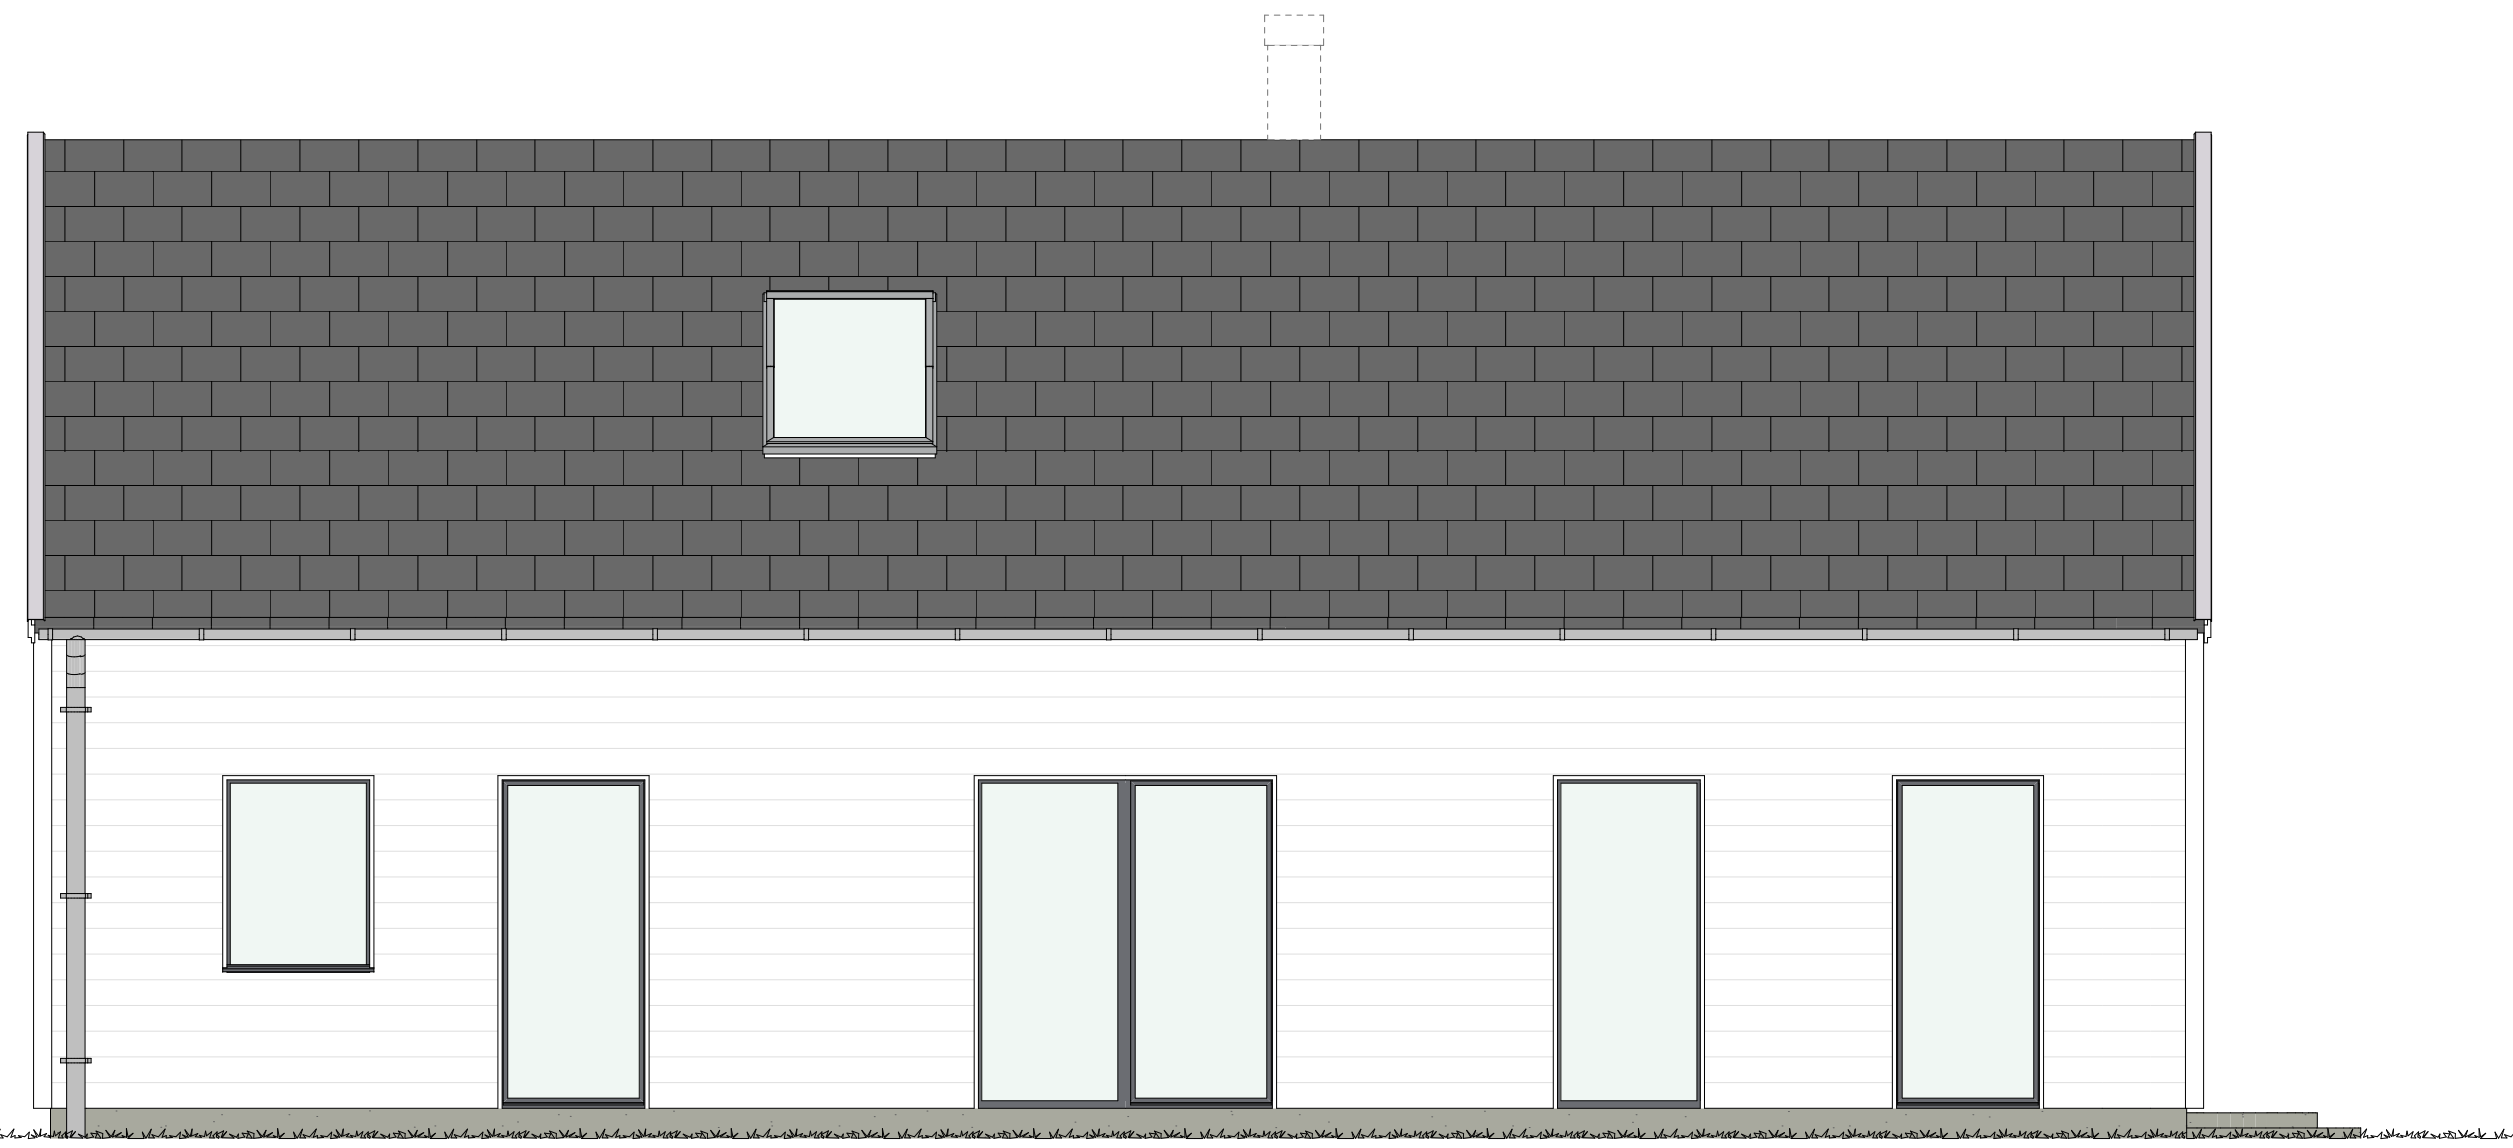

Fasad A1
1:50




Fasad A2
1:50



Fasad A3
1:50



Fasad A4
1:50

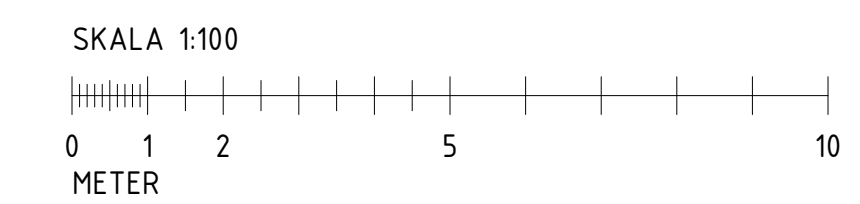

BET	ÄNDRING AVSER	DATUM	Sign.
WILLA SIRETORP			
+ IV			
BYGG-HERRE	WILLA NORDIC	RYTAD AV	HANDLAGGARE
TEPPBRÄG NR	K.A	ANSVARIG	
DATUM	2022 06 22	S. HJÄLMEDBY	
NYBYGGNATION AV VILLA OCH GARAGE SIRETORP, SÖLVESBORG KOMMUN VILLA MED INRED VIND FASADVYER A1-A4			
SKALA A1	A3	NUMMER	BET
1:50	1:100	A-40-3-100	