

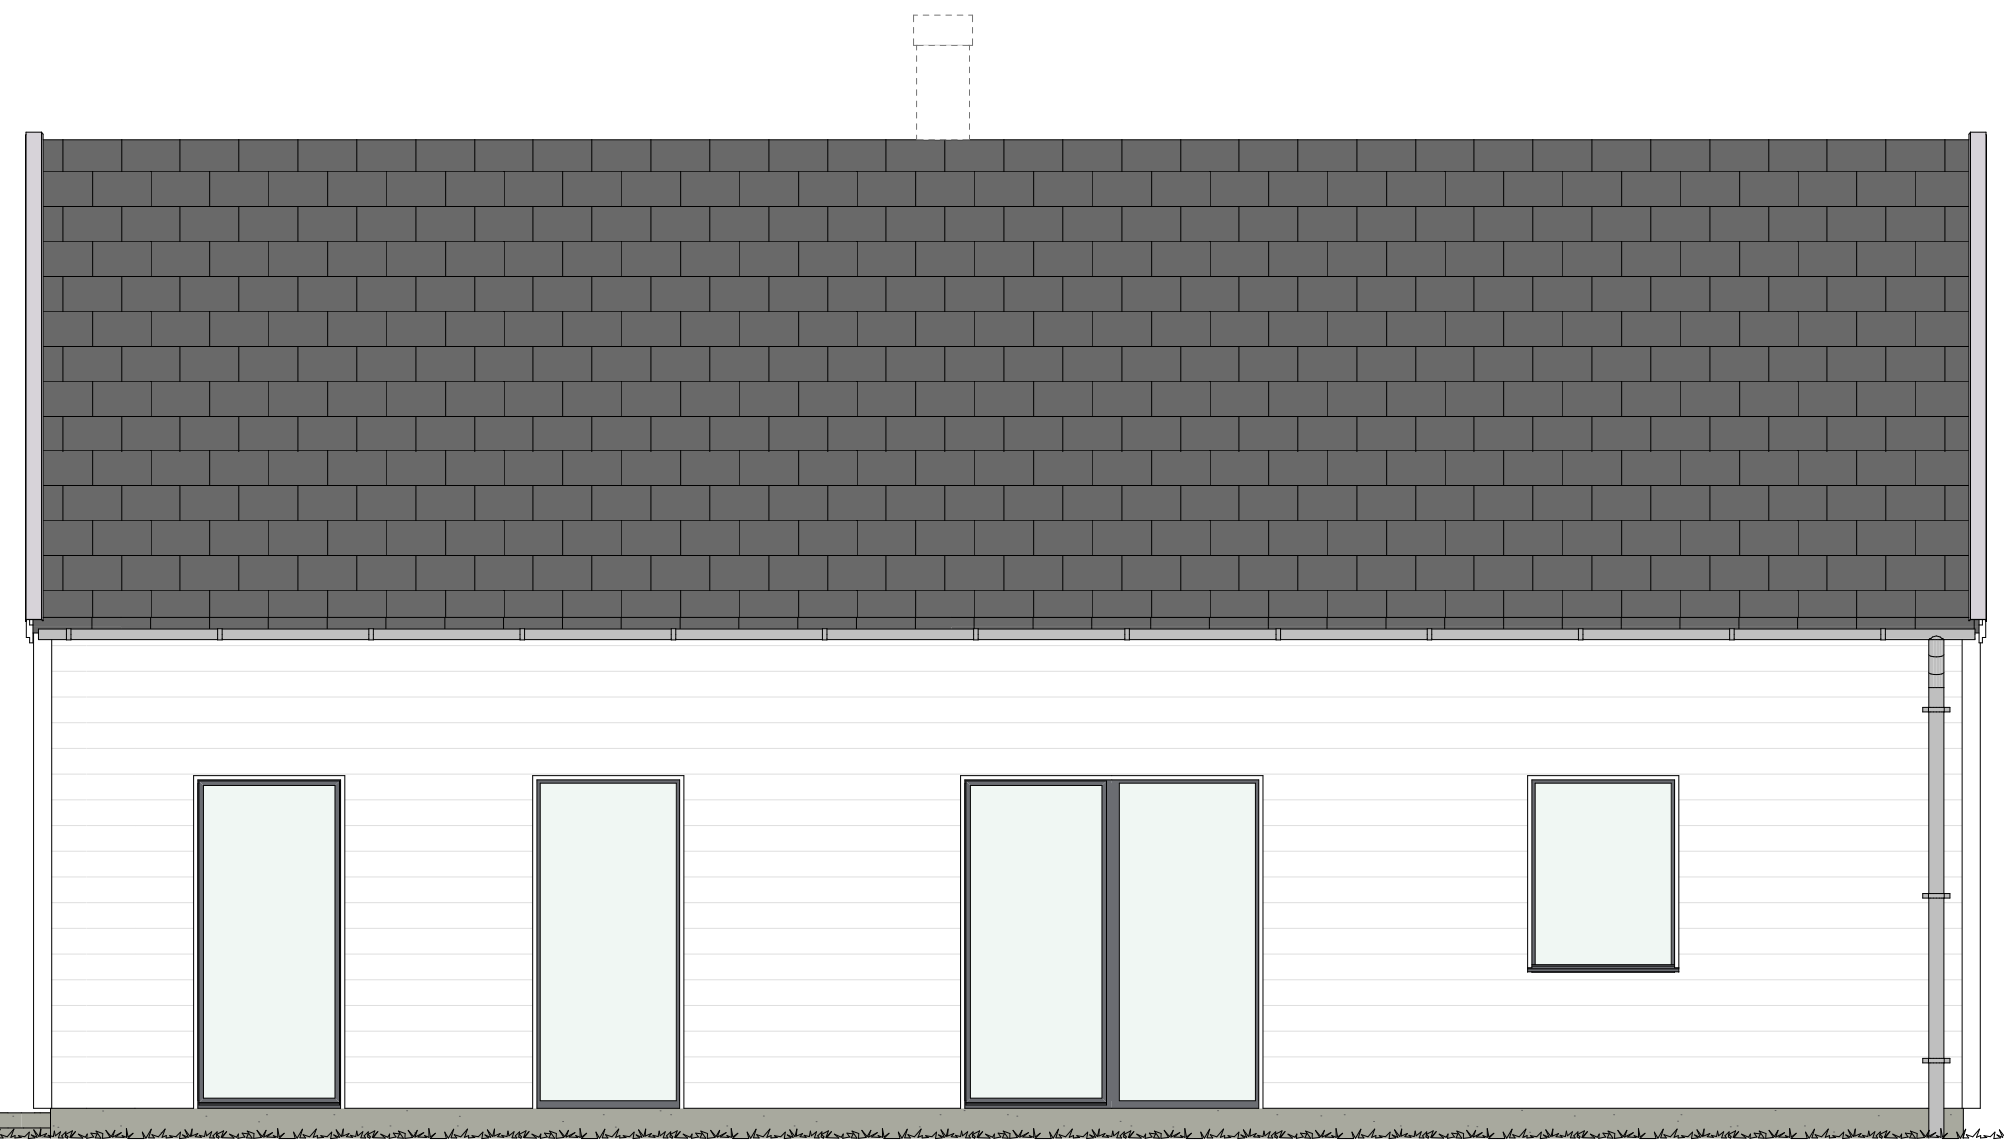



Sektion A
1:25



BET	ÄNDRING AVSER	DATUM	Sign.
WN SIRETORP - SKISS			
LIGHT - BAS			
 <small>KÄNSLA & FÖRNUFT</small>			
BYGG- HERR	WILLA NORDIC		
UPPDRAG NR	RITAD AV	HANDLAGGARE	
	K.A		
DATUM	ANSVARIG		
2023 08 10	S. HJÄLMEBY		
NYBYGGNATION AV VILLA OCH GARAGE			
SIRETORP, SÖLVESBORG KOMMUN			
VILLA			
PRINCIPSEKTION A			
SKALA A1 1:25	A3 1:50	NUMMER A-40-2-100	BET

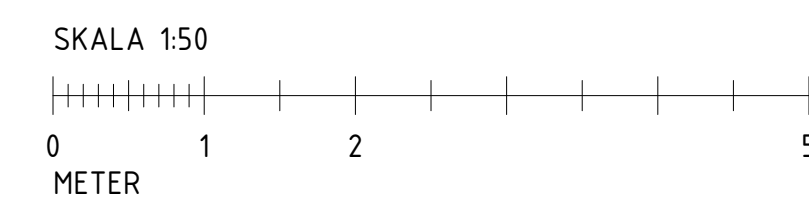


Fasad A1
1:50

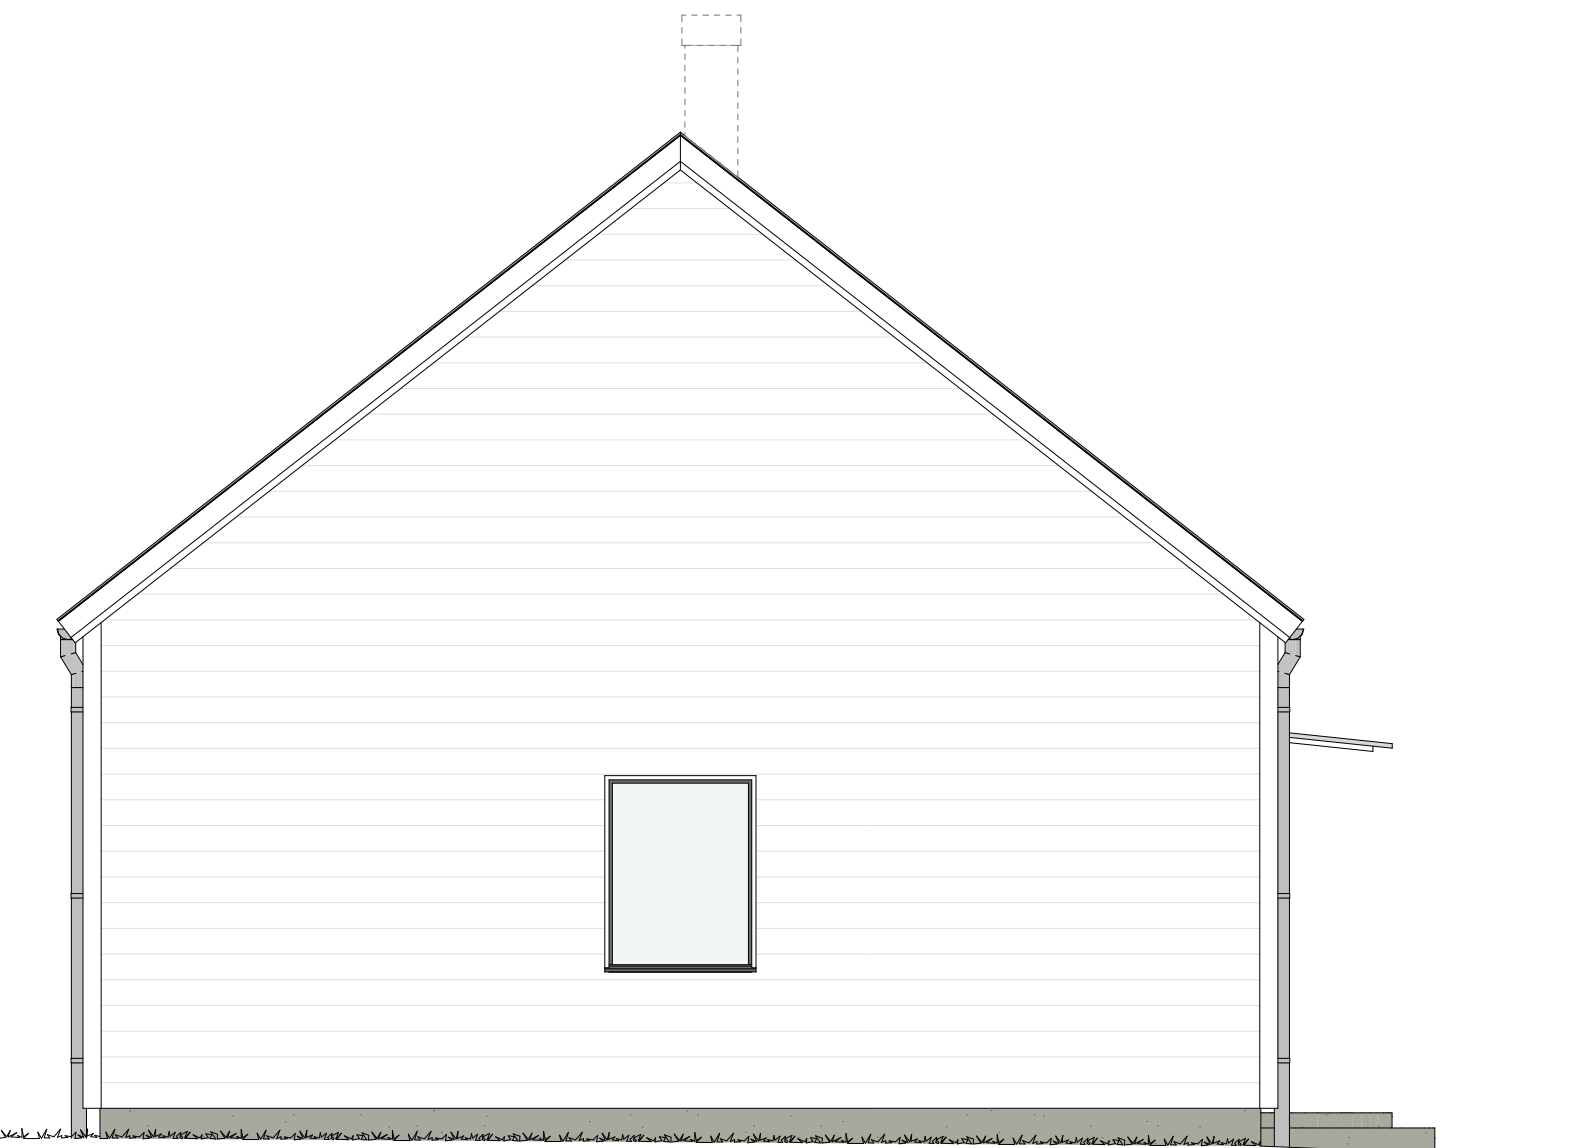


Fasad A2
1:50




Fasad A3
1:50

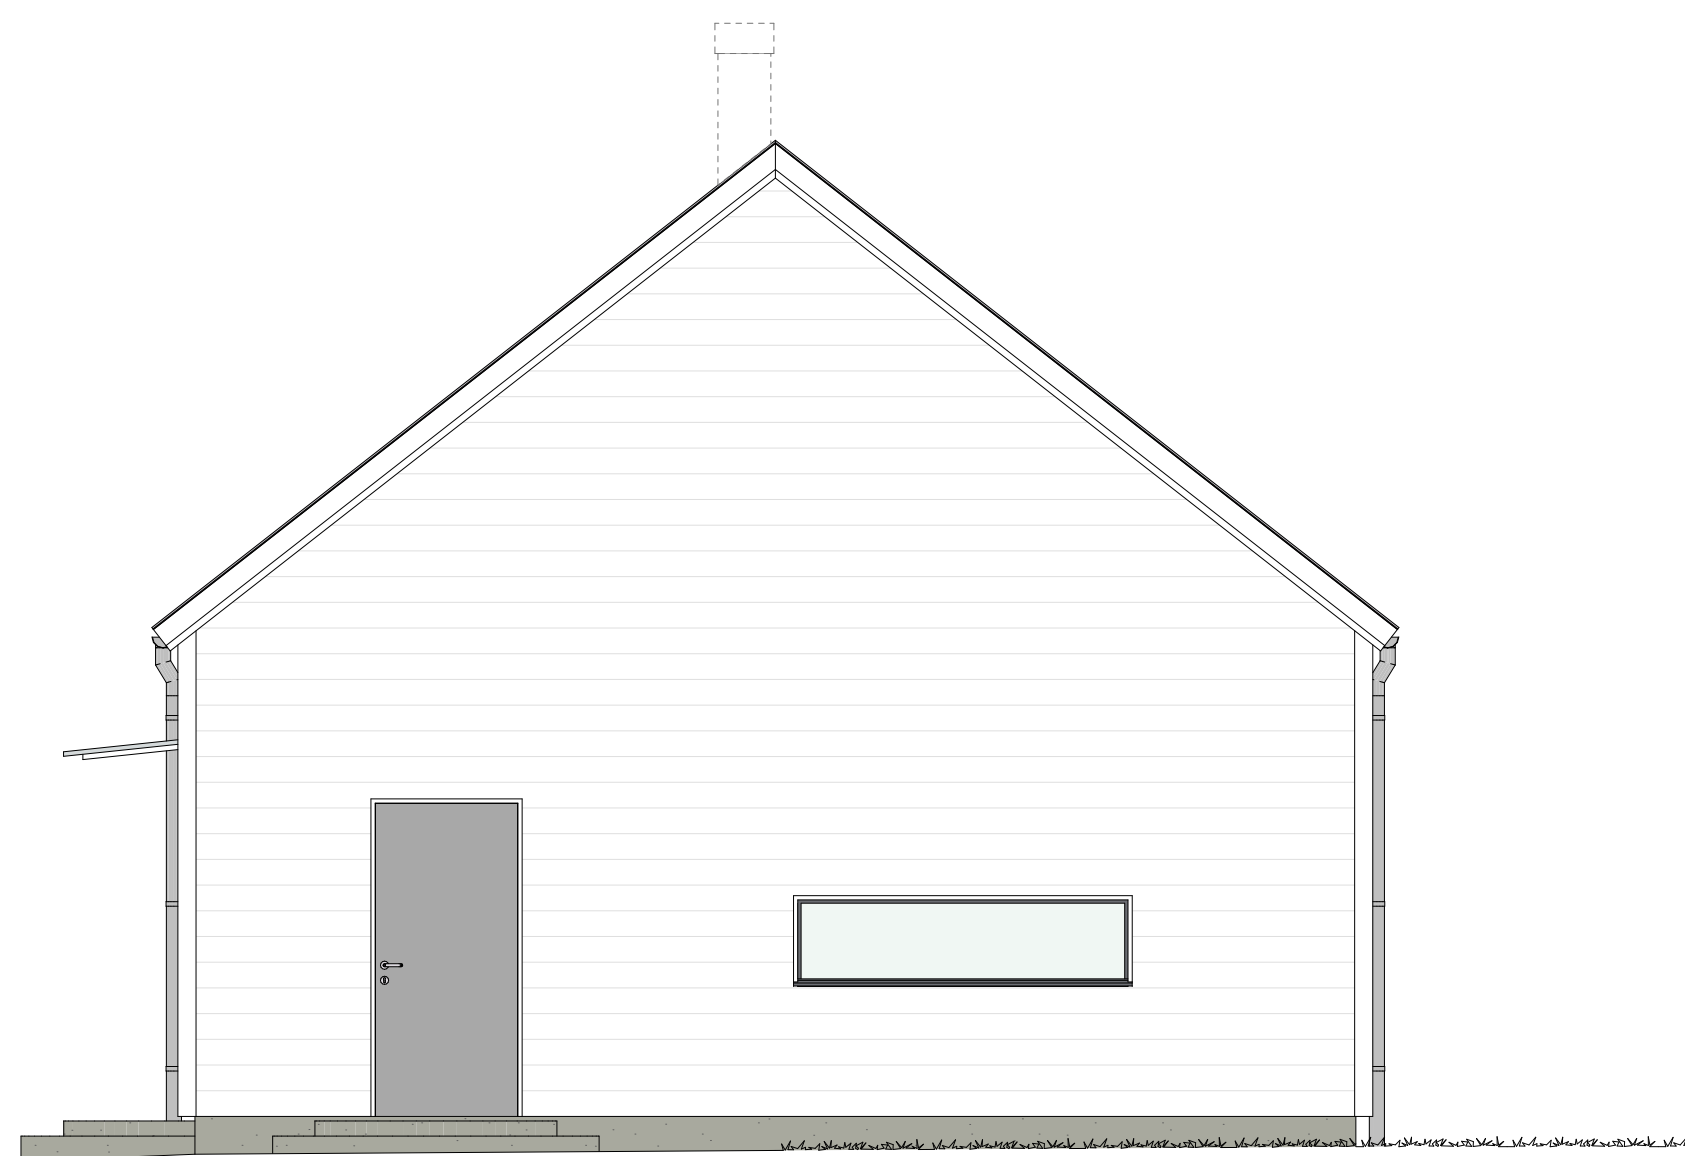

Fasad A4
1:50

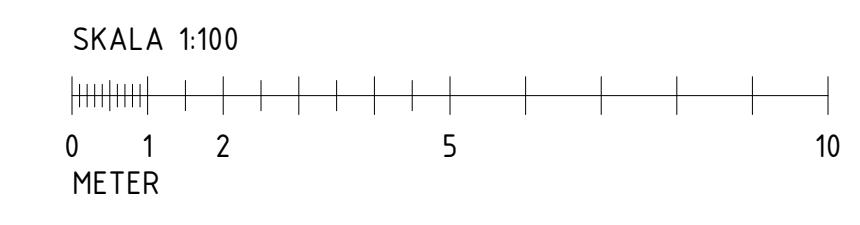

BET	ÄNDRING AVSER	DATUM	Sign.
WN SIRETORP - SKISS			
LIGHT - BAS			
			
BYGG-HERRE	WILLA NORDIC		
TEPPRÅG NR	RYTAD AV	HANDLAGGARE	
	K.A		
DATUM	ANSVARIG		
2023 08 10	S. HJÄLMEBY		
NYBYGGNATION AV VILLA OCH GARAGE			
SIRETORP, SÖLVESBORG KOMMUN			
VILLA			
FASADVYER A1-A4			
SKALA A1	A3	NUMMER	BET
1:50	1:100	A-40-3-100	