

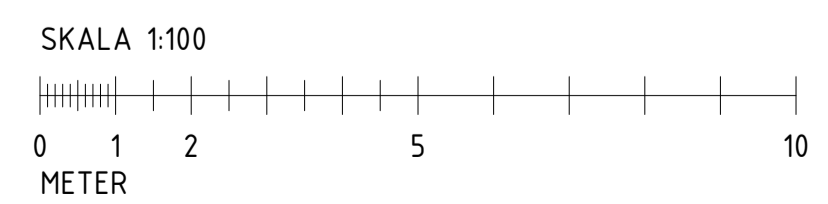


Plan 0  
1:50

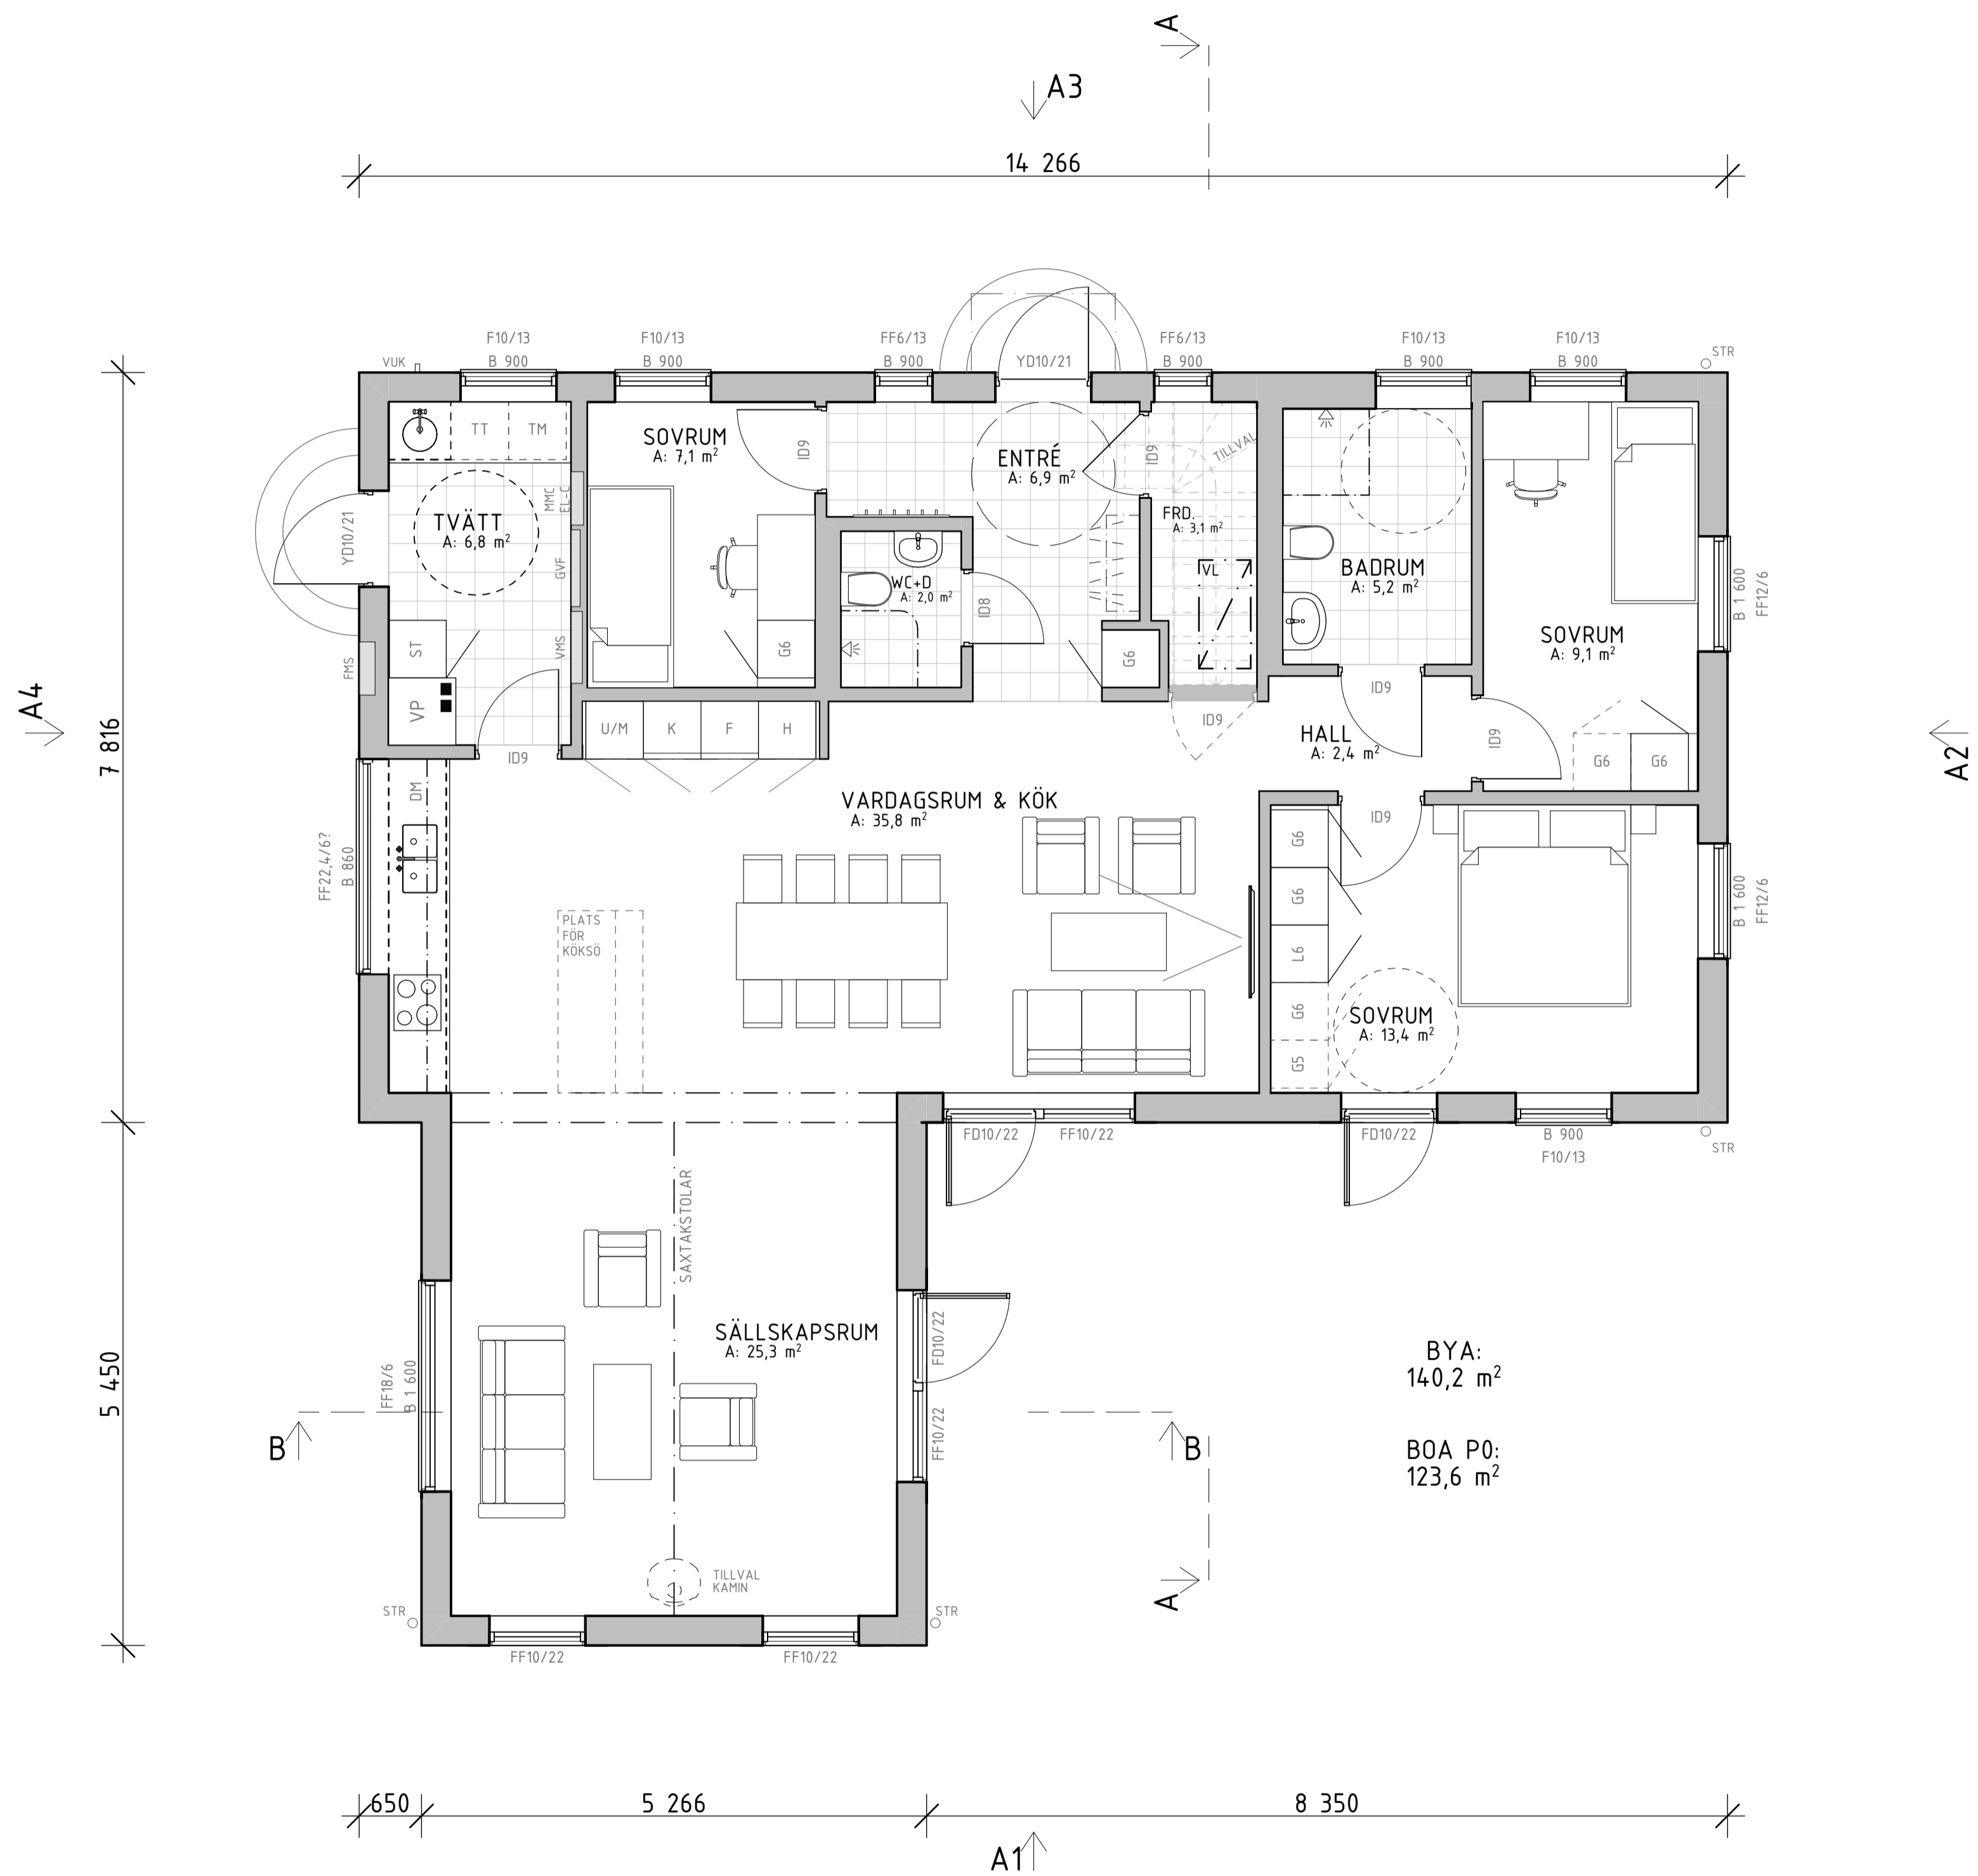


BET	ÄNDRING AVSER	DATUM	Sign.
<b>WILLA SIRETORP + VINKEL</b>			
 WILLA NORDIC KÄNSLA & FÖRNUFT			
BYGG- HERRE	WILLA NORDIC	RYTAD AV	HANDLAGGARE
UPPDRAG NR	K.A	ANSVARIG	
DATUM	2022 06 22	S. HJÄLMEBY	
NYBYGGNATION AV VILLA OCH GARAGE SIRETORP, SÖLVESBORG KOMMUN VILLA MED VINKEL PLAN 0			
SKALA A1 1:50	A3 1:100	NUMMER <b>A-40-1-100</b>	BET

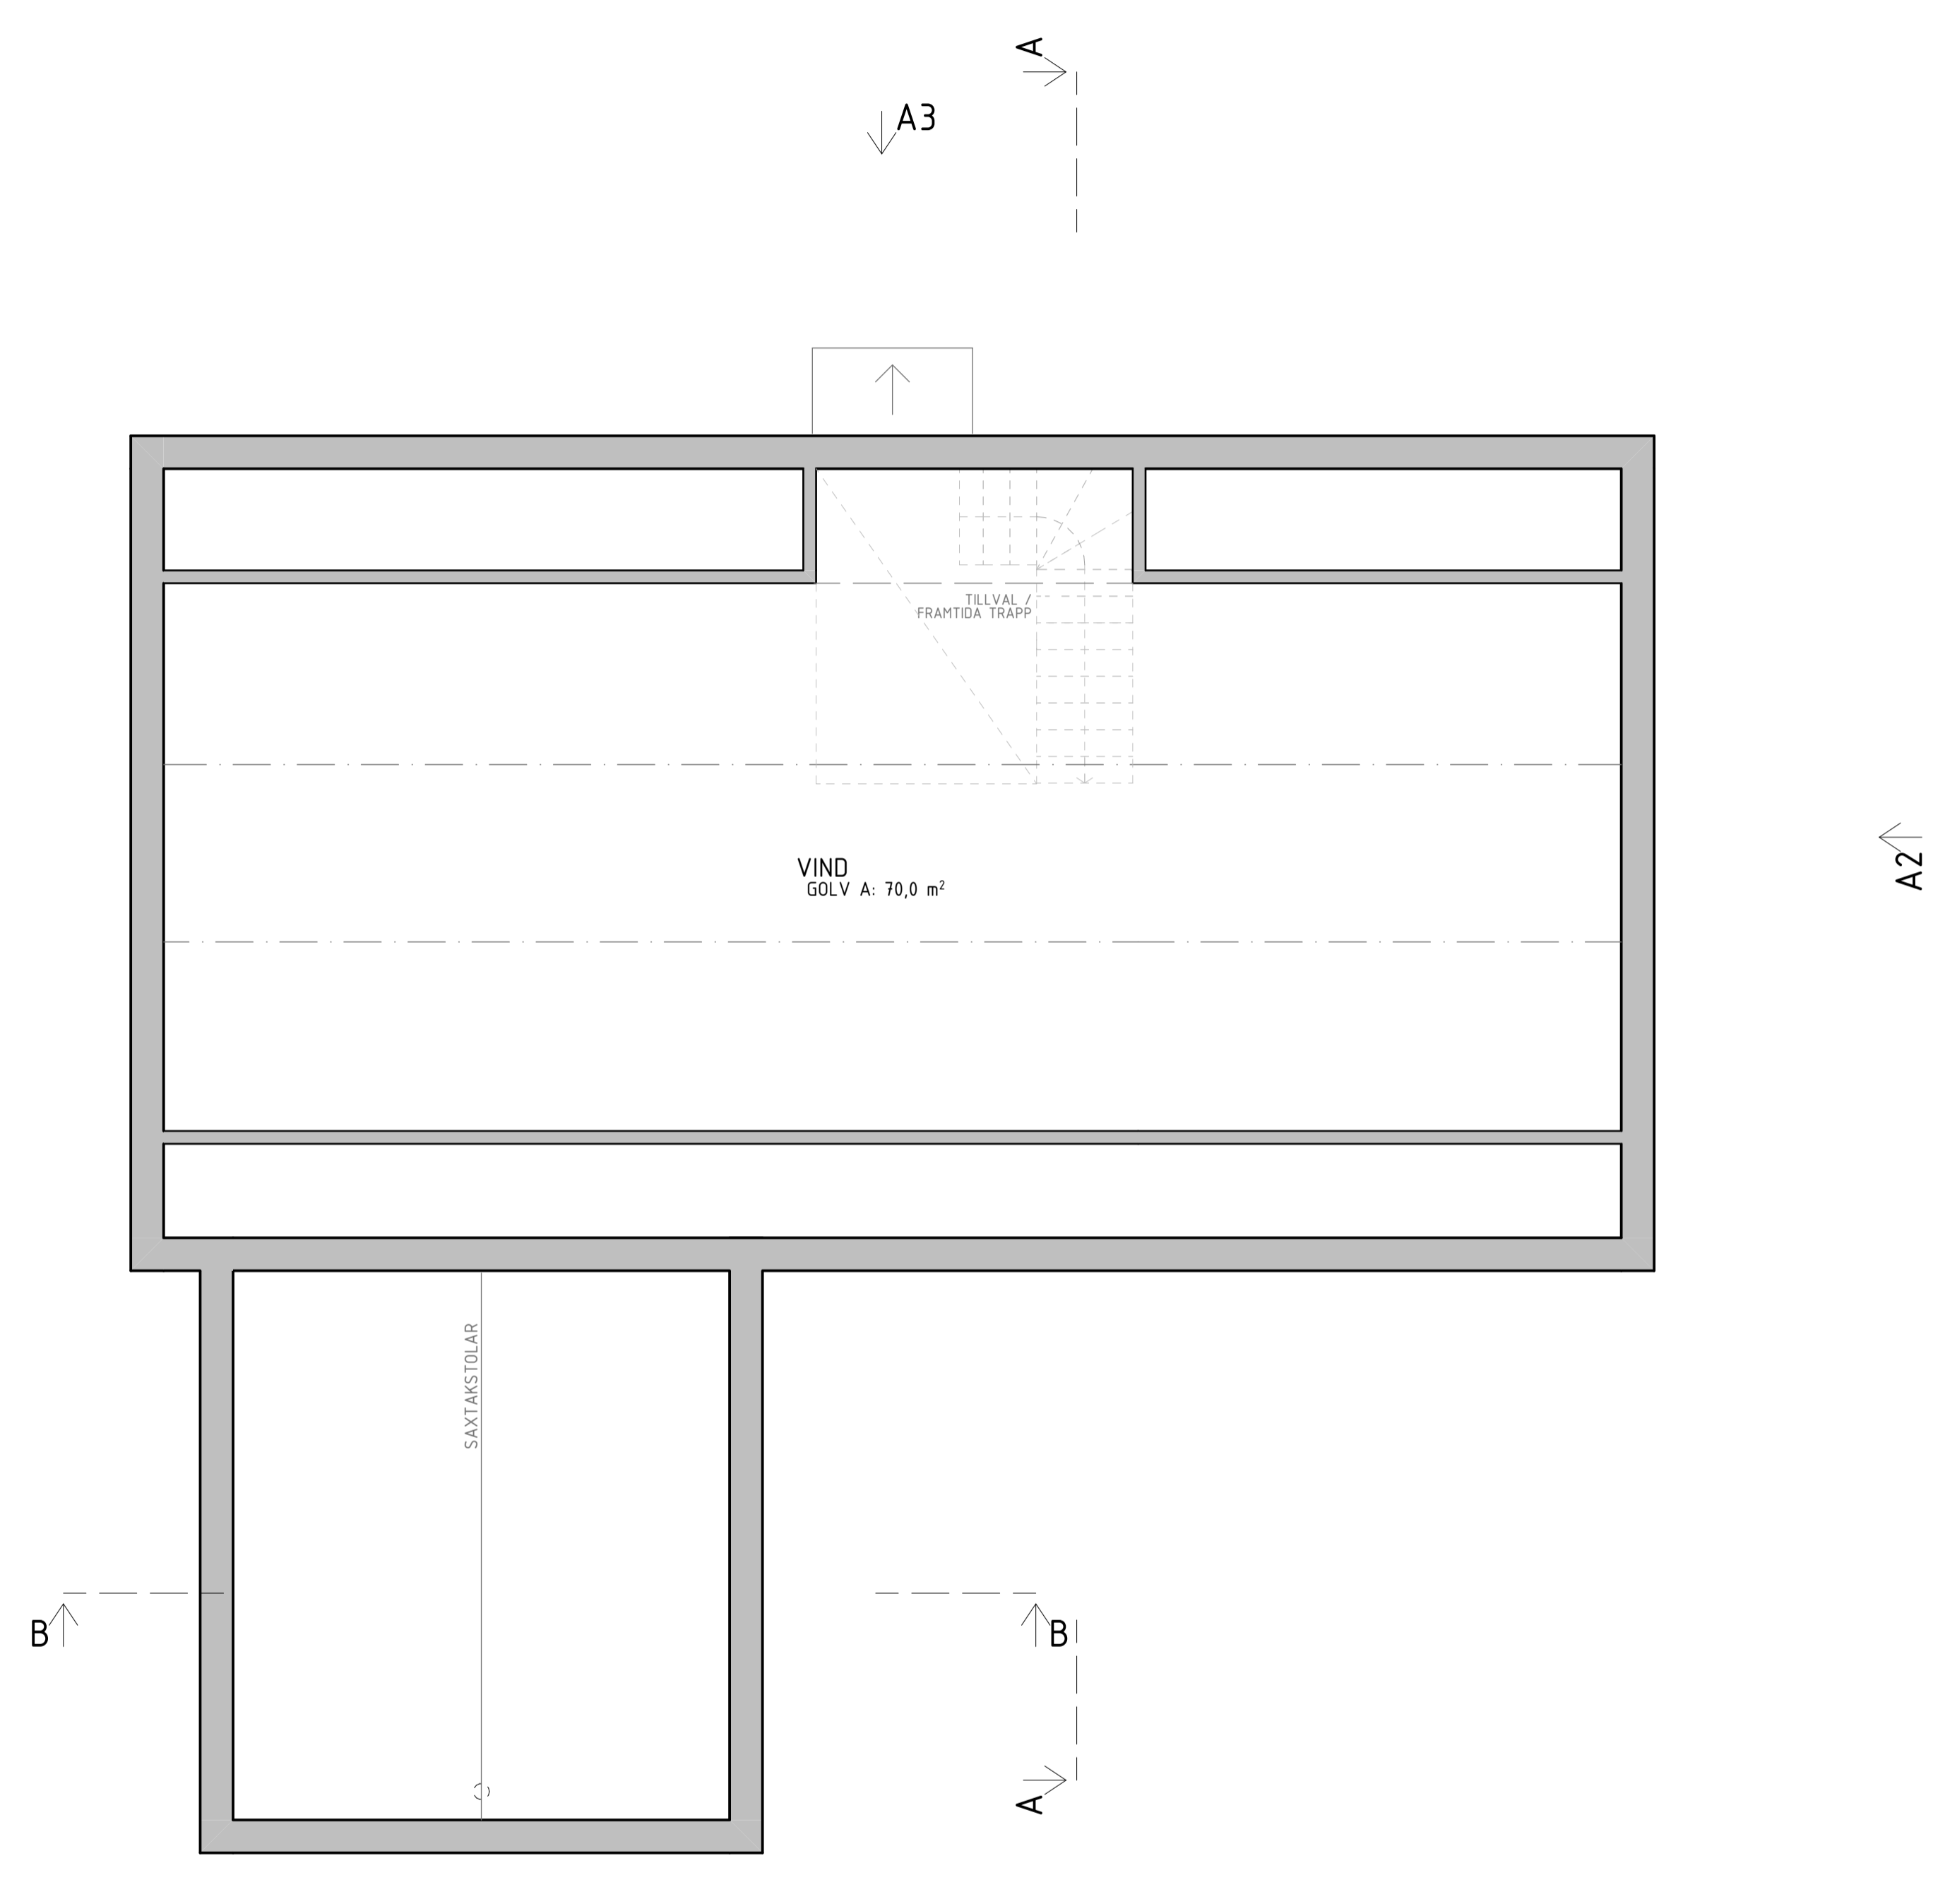


Plan 1  
1:50


BET	ÄNDRING AVSER	DATUM	Sign.
<b>WILLA SIRETORP</b>			
<b>+ VINKEL</b>			
 <small>WILLA NORDIC</small> <small>KÄNSLA &amp; FÖRNUFT</small>			
BYGG- HERRE	WILLA NORDIC		
UPPDRAG NR	K.A	RITAD AV HANDLAGGARE	
DATUM	ANSVARIG	S. HJÄLMEBY	
NYBYGGNATION AV VILLA OCH GARAGE SIRETORP, SÖLVESBORG KOMMUN VILLA MED VINKEL PLAN 1			
SKALA A1 1:50	A3 1:100	NUMMER <b>A-40-1-101</b>	BET

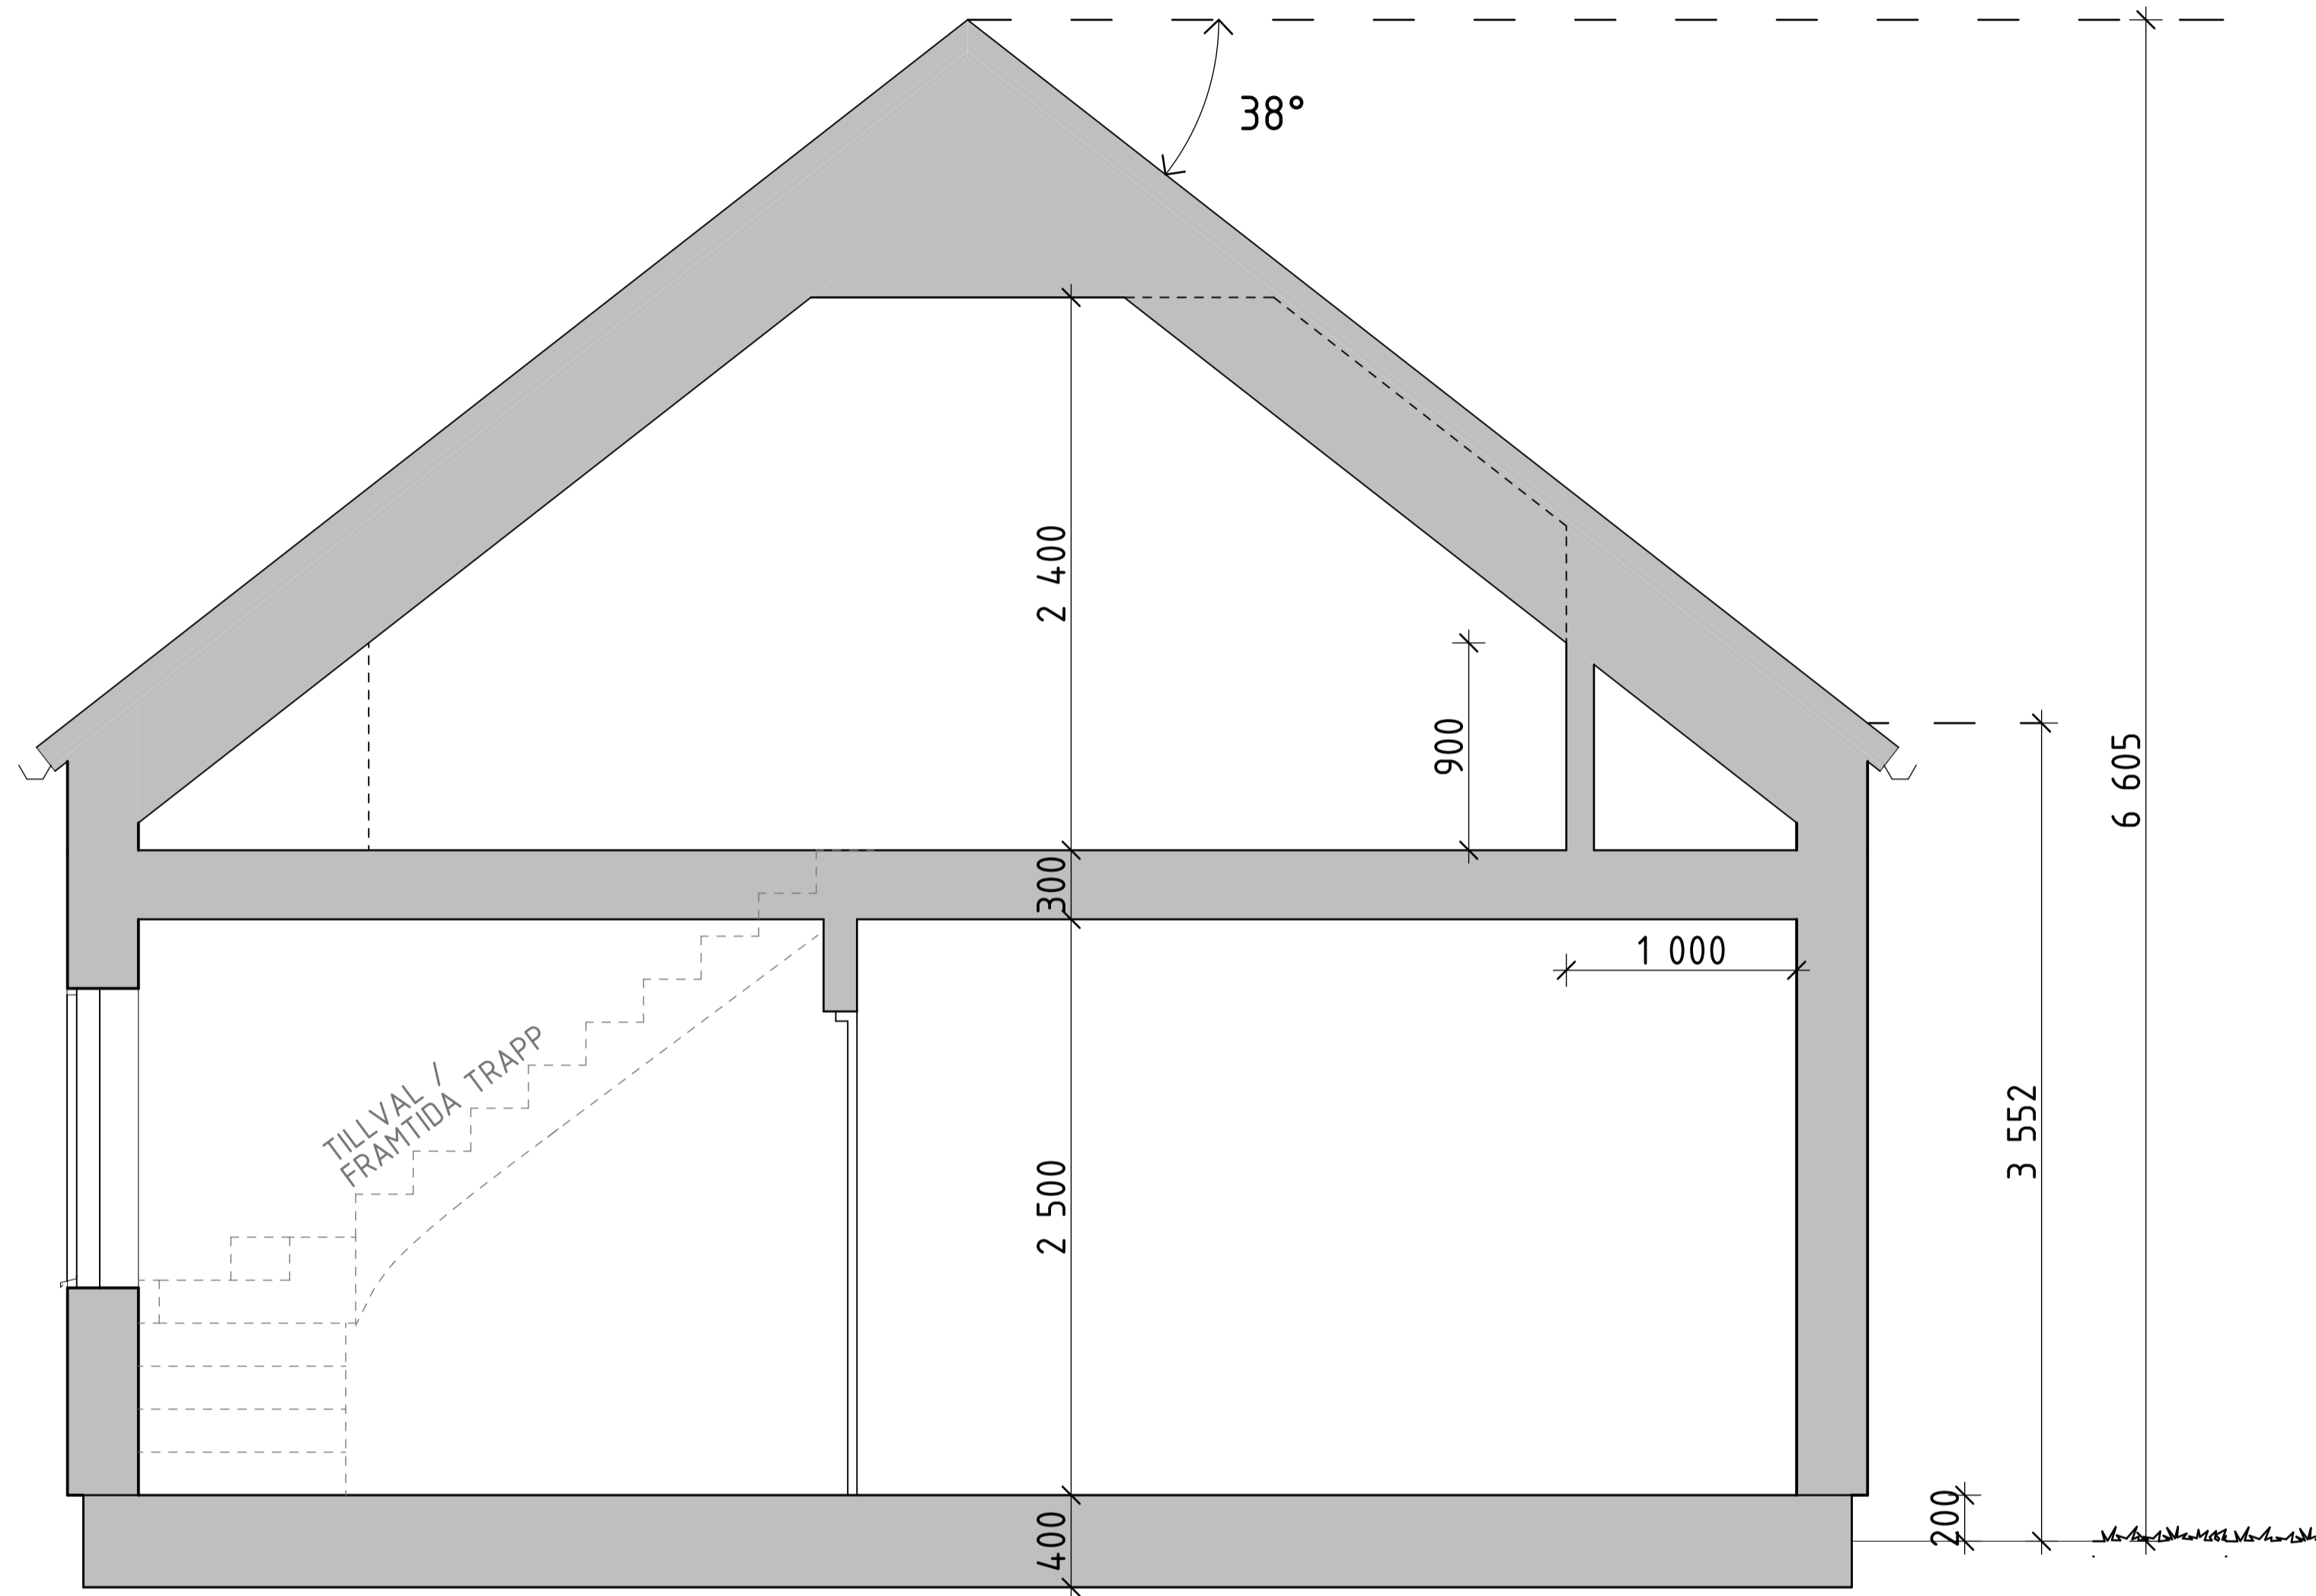

Sektion A  
1:25

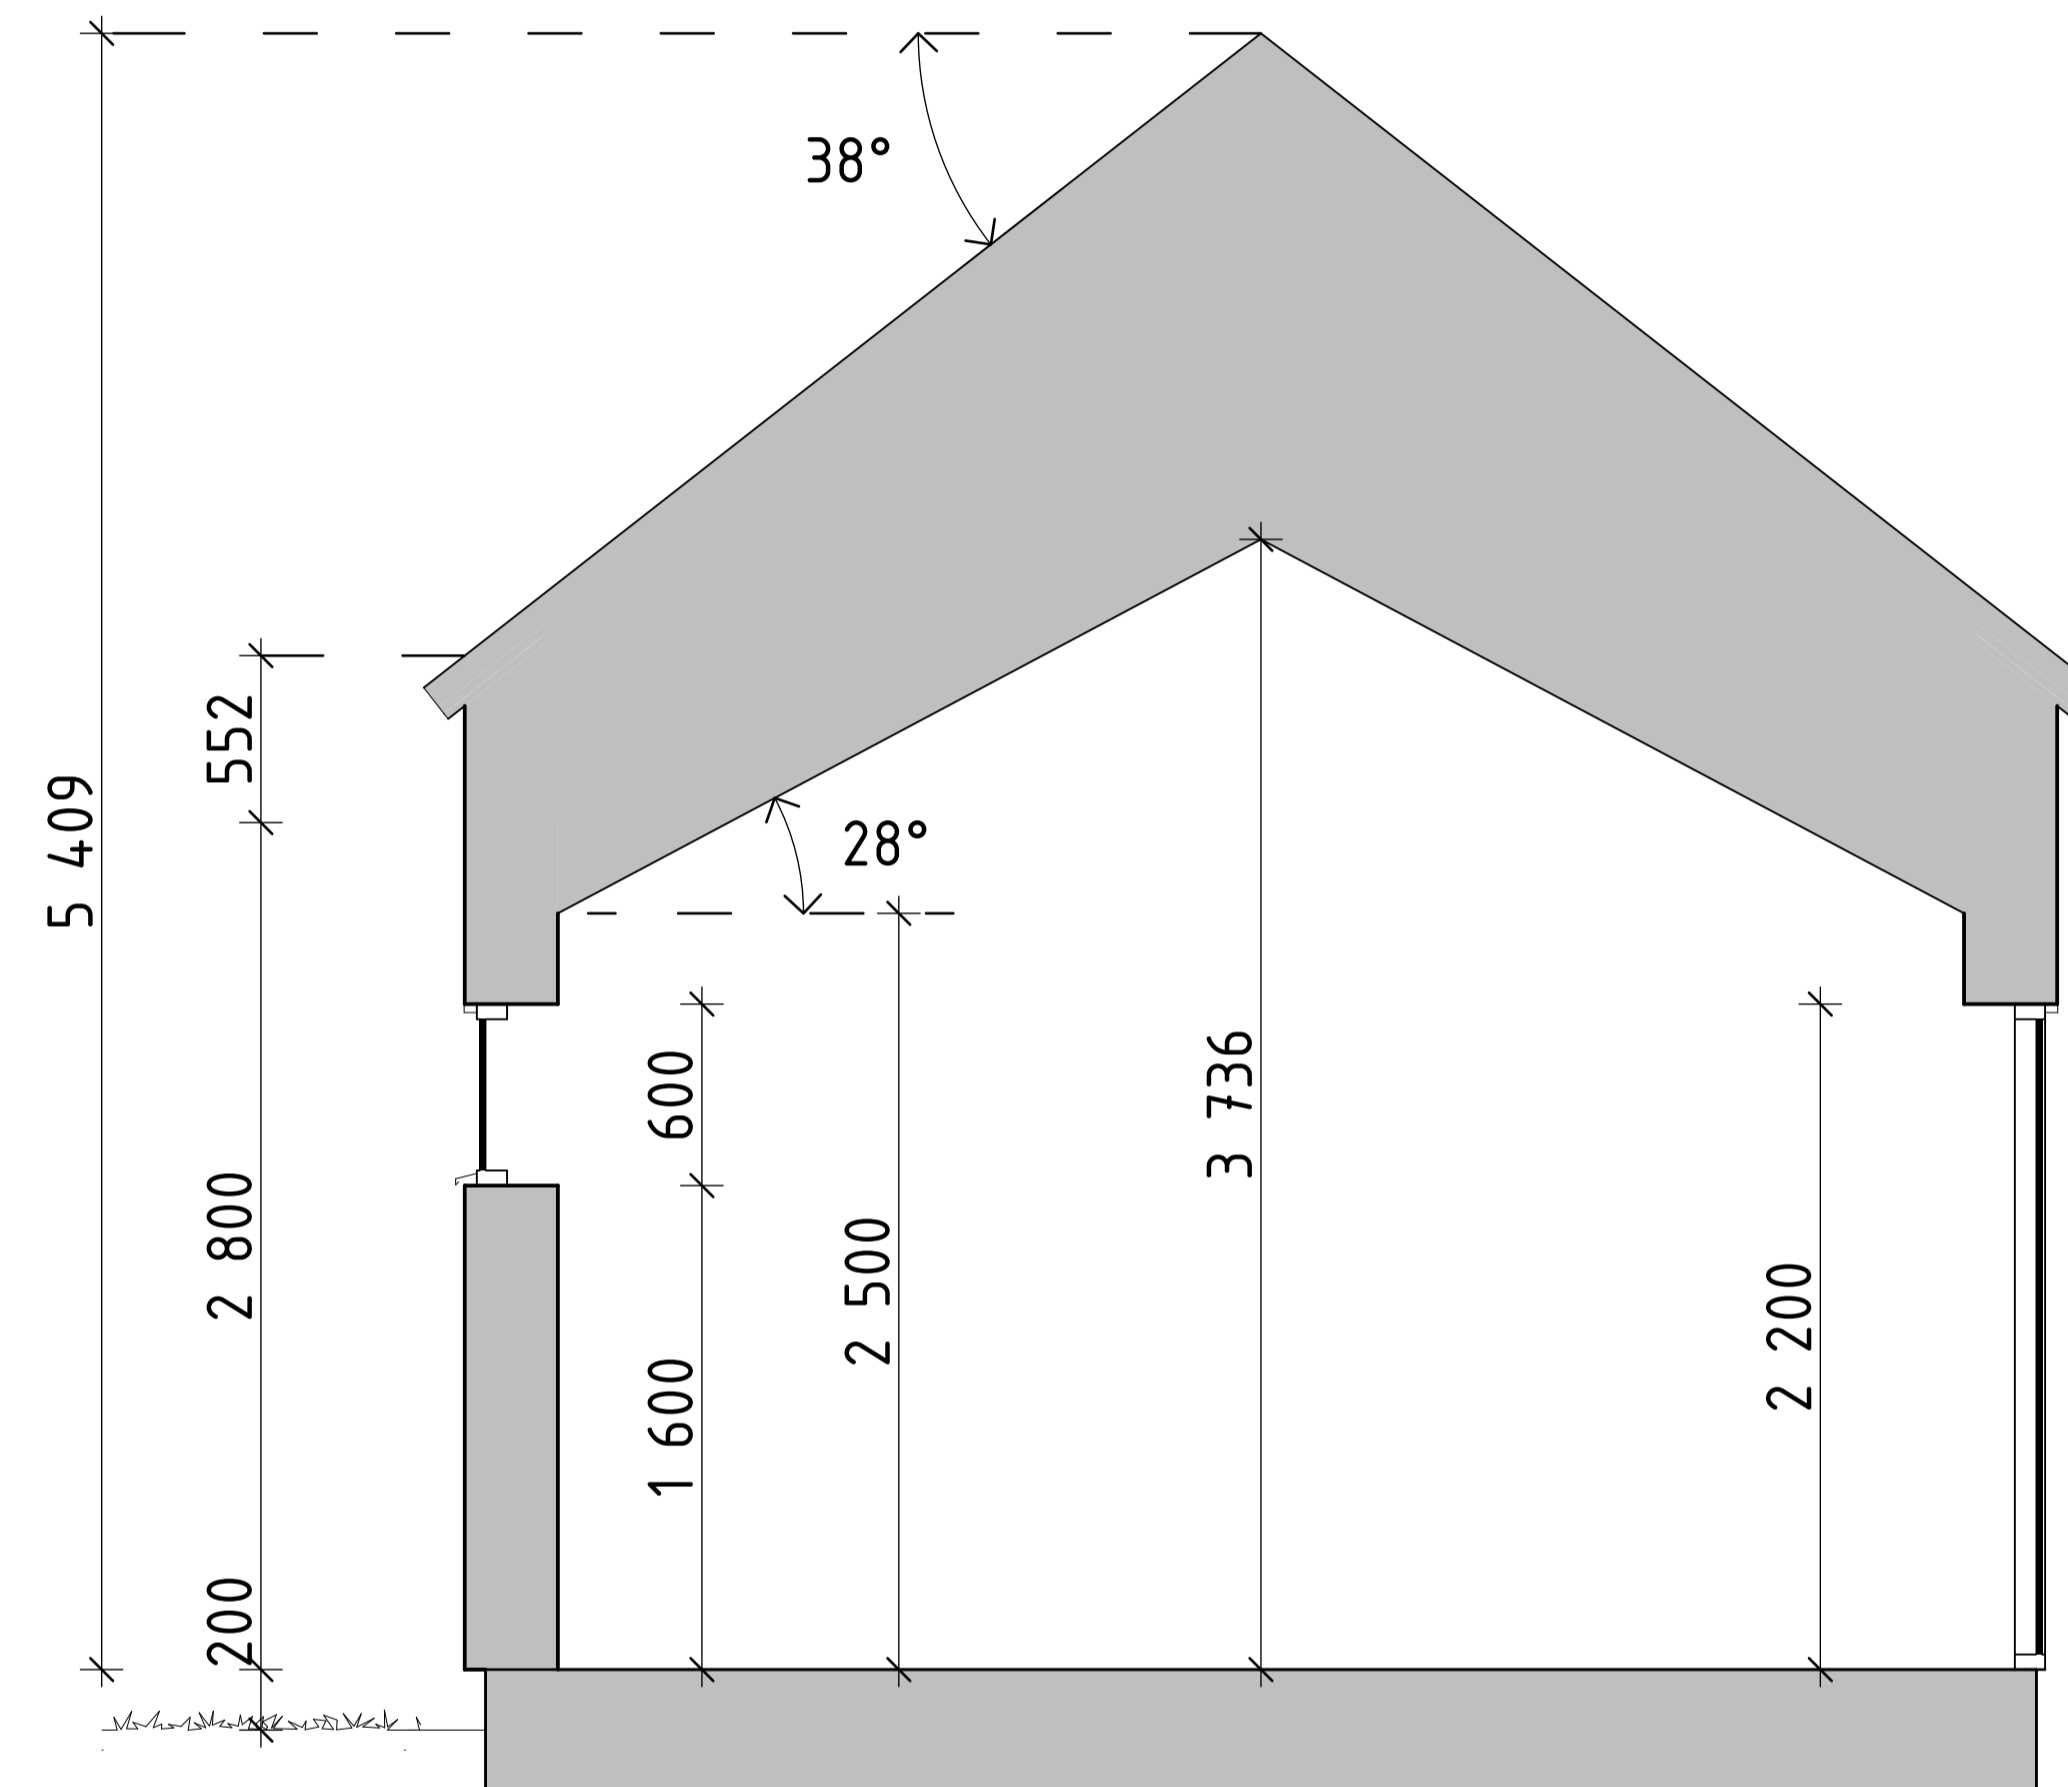

Sektion B  
1:25

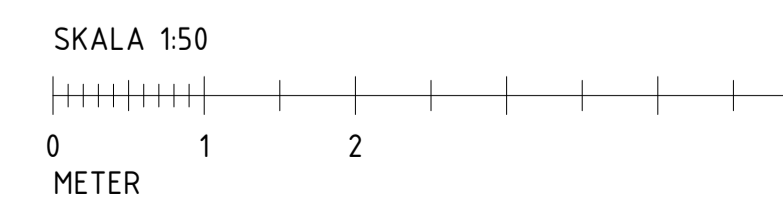

BET	ÄNDRING AVSER	DATUM	Sign.
<b>WILLA SIRETORP + VINKEL</b>			
 KÄNSLA & FÖRNUFT			
BYGG- HERR	WILLA NORDIC	RITAD AV	HANDLAGGARE
UPPDRAG NR	K.A	ANSVARIG	
DATUM	2022 06 22	S. HJÄLMEDBY	
NYBYGGNATION AV VILLA OCH GARAGE SIRETORP, SÖLVESBORG KOMMUN VILLA MED VINKEL PRINCIPSEKTION A & B			
SKALA A1 1:25	A3 1:50	NUMMER <b>A-40-2-100</b>	BET



Fasad A1  
1:50




Fasad A2  
1:50



Fasad A3  
1:50



Fasad A4  
1:50

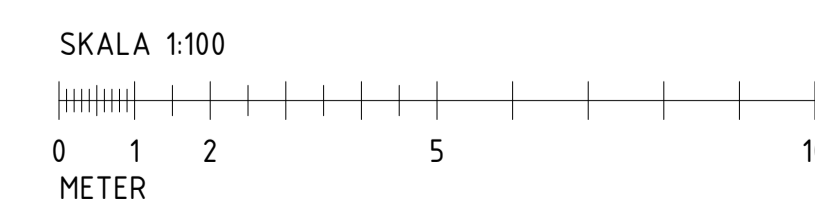

BET	ÄNDRING AVSER	DATUM	Sign.
<b>WILLA SIRETORP + VINKEL</b>			
 WILLA NORDIC KÄNSLA & FÖRNUFT			
BYGG- HERRE	WILLA NORDIC	RITAD AV	HANDLAGGARE
TEPPRÅG NR	K.A	ANSVÄRIG	
DATUM	2022 06 22	S. HJÄLMEBY	
NYBYGGNATION AV VILLA OCH GARAGE SIRETORP, SÖLVESBORG KOMMUN VILLA MED VINKEL FASADVYER A1-A4			
SKALA A1 1:50	A3 1:100	NUMMER <b>A-40-3-100</b>	BET