

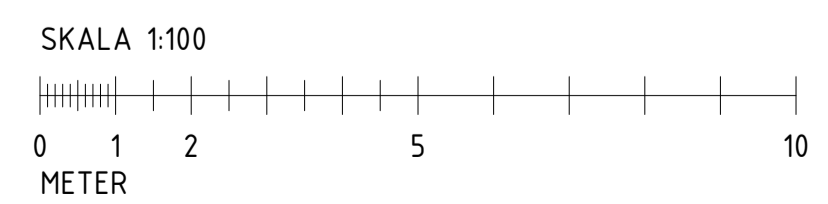


Plan 0  
1:50

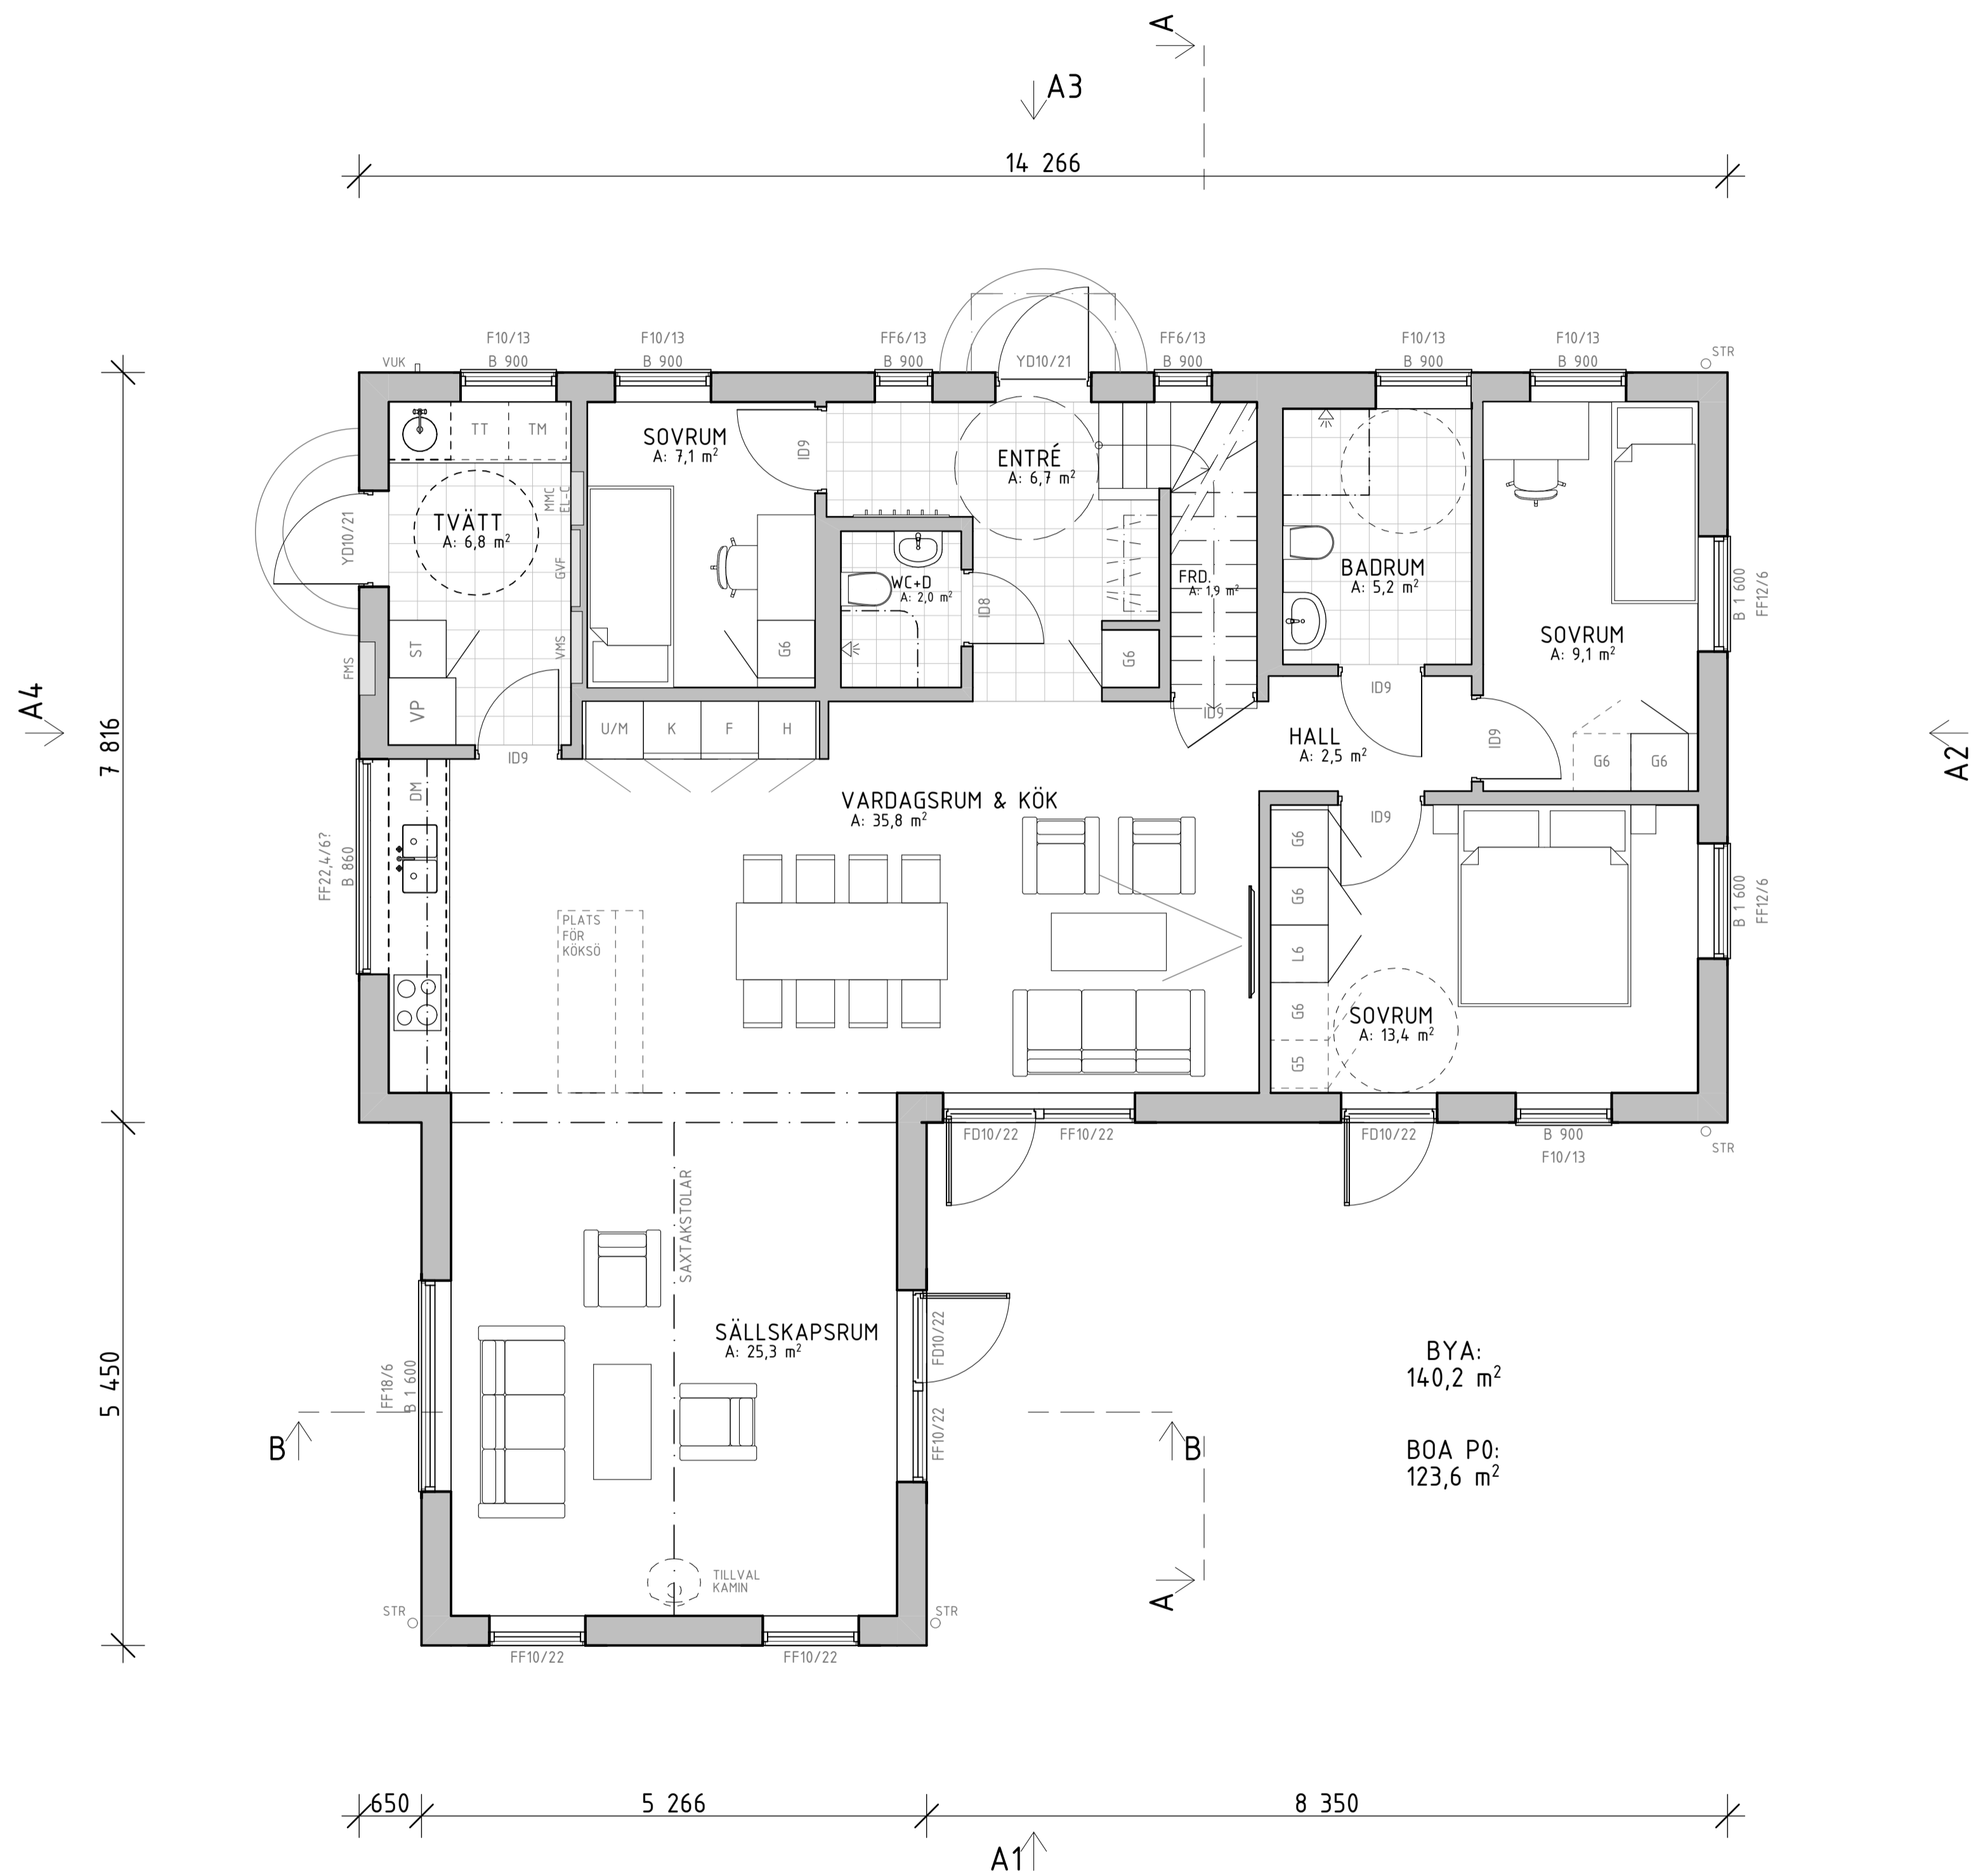


BET	ÄNDRING AVSER	DATUM	Sign.
<b>WILLA SIRETORP</b>			
<b>+ IV + VINKEL</b>			
 <small>WILLA NORDIC</small> <small>KÄNSLA &amp; FÖRNUFT</small>			
BYGG- HERRE	WILLA NORDIC	RITAD AV	HANDLAGGARE
UPPDRAG NR	K.A	ANSVARIG	
DATUM	2022 06 22	S. HJÄLMEBY	
NYBYGGNATION AV VILLA OCH GARAGE			
SIRETORP, SÖLVESBORG KOMMUN			
VILLA MED INRED VIND & VINKEL			
PLAN 0			
SKALA AT	A3	NUMMER	BET
1:50	1:100	<b>A-40-1-100</b>	

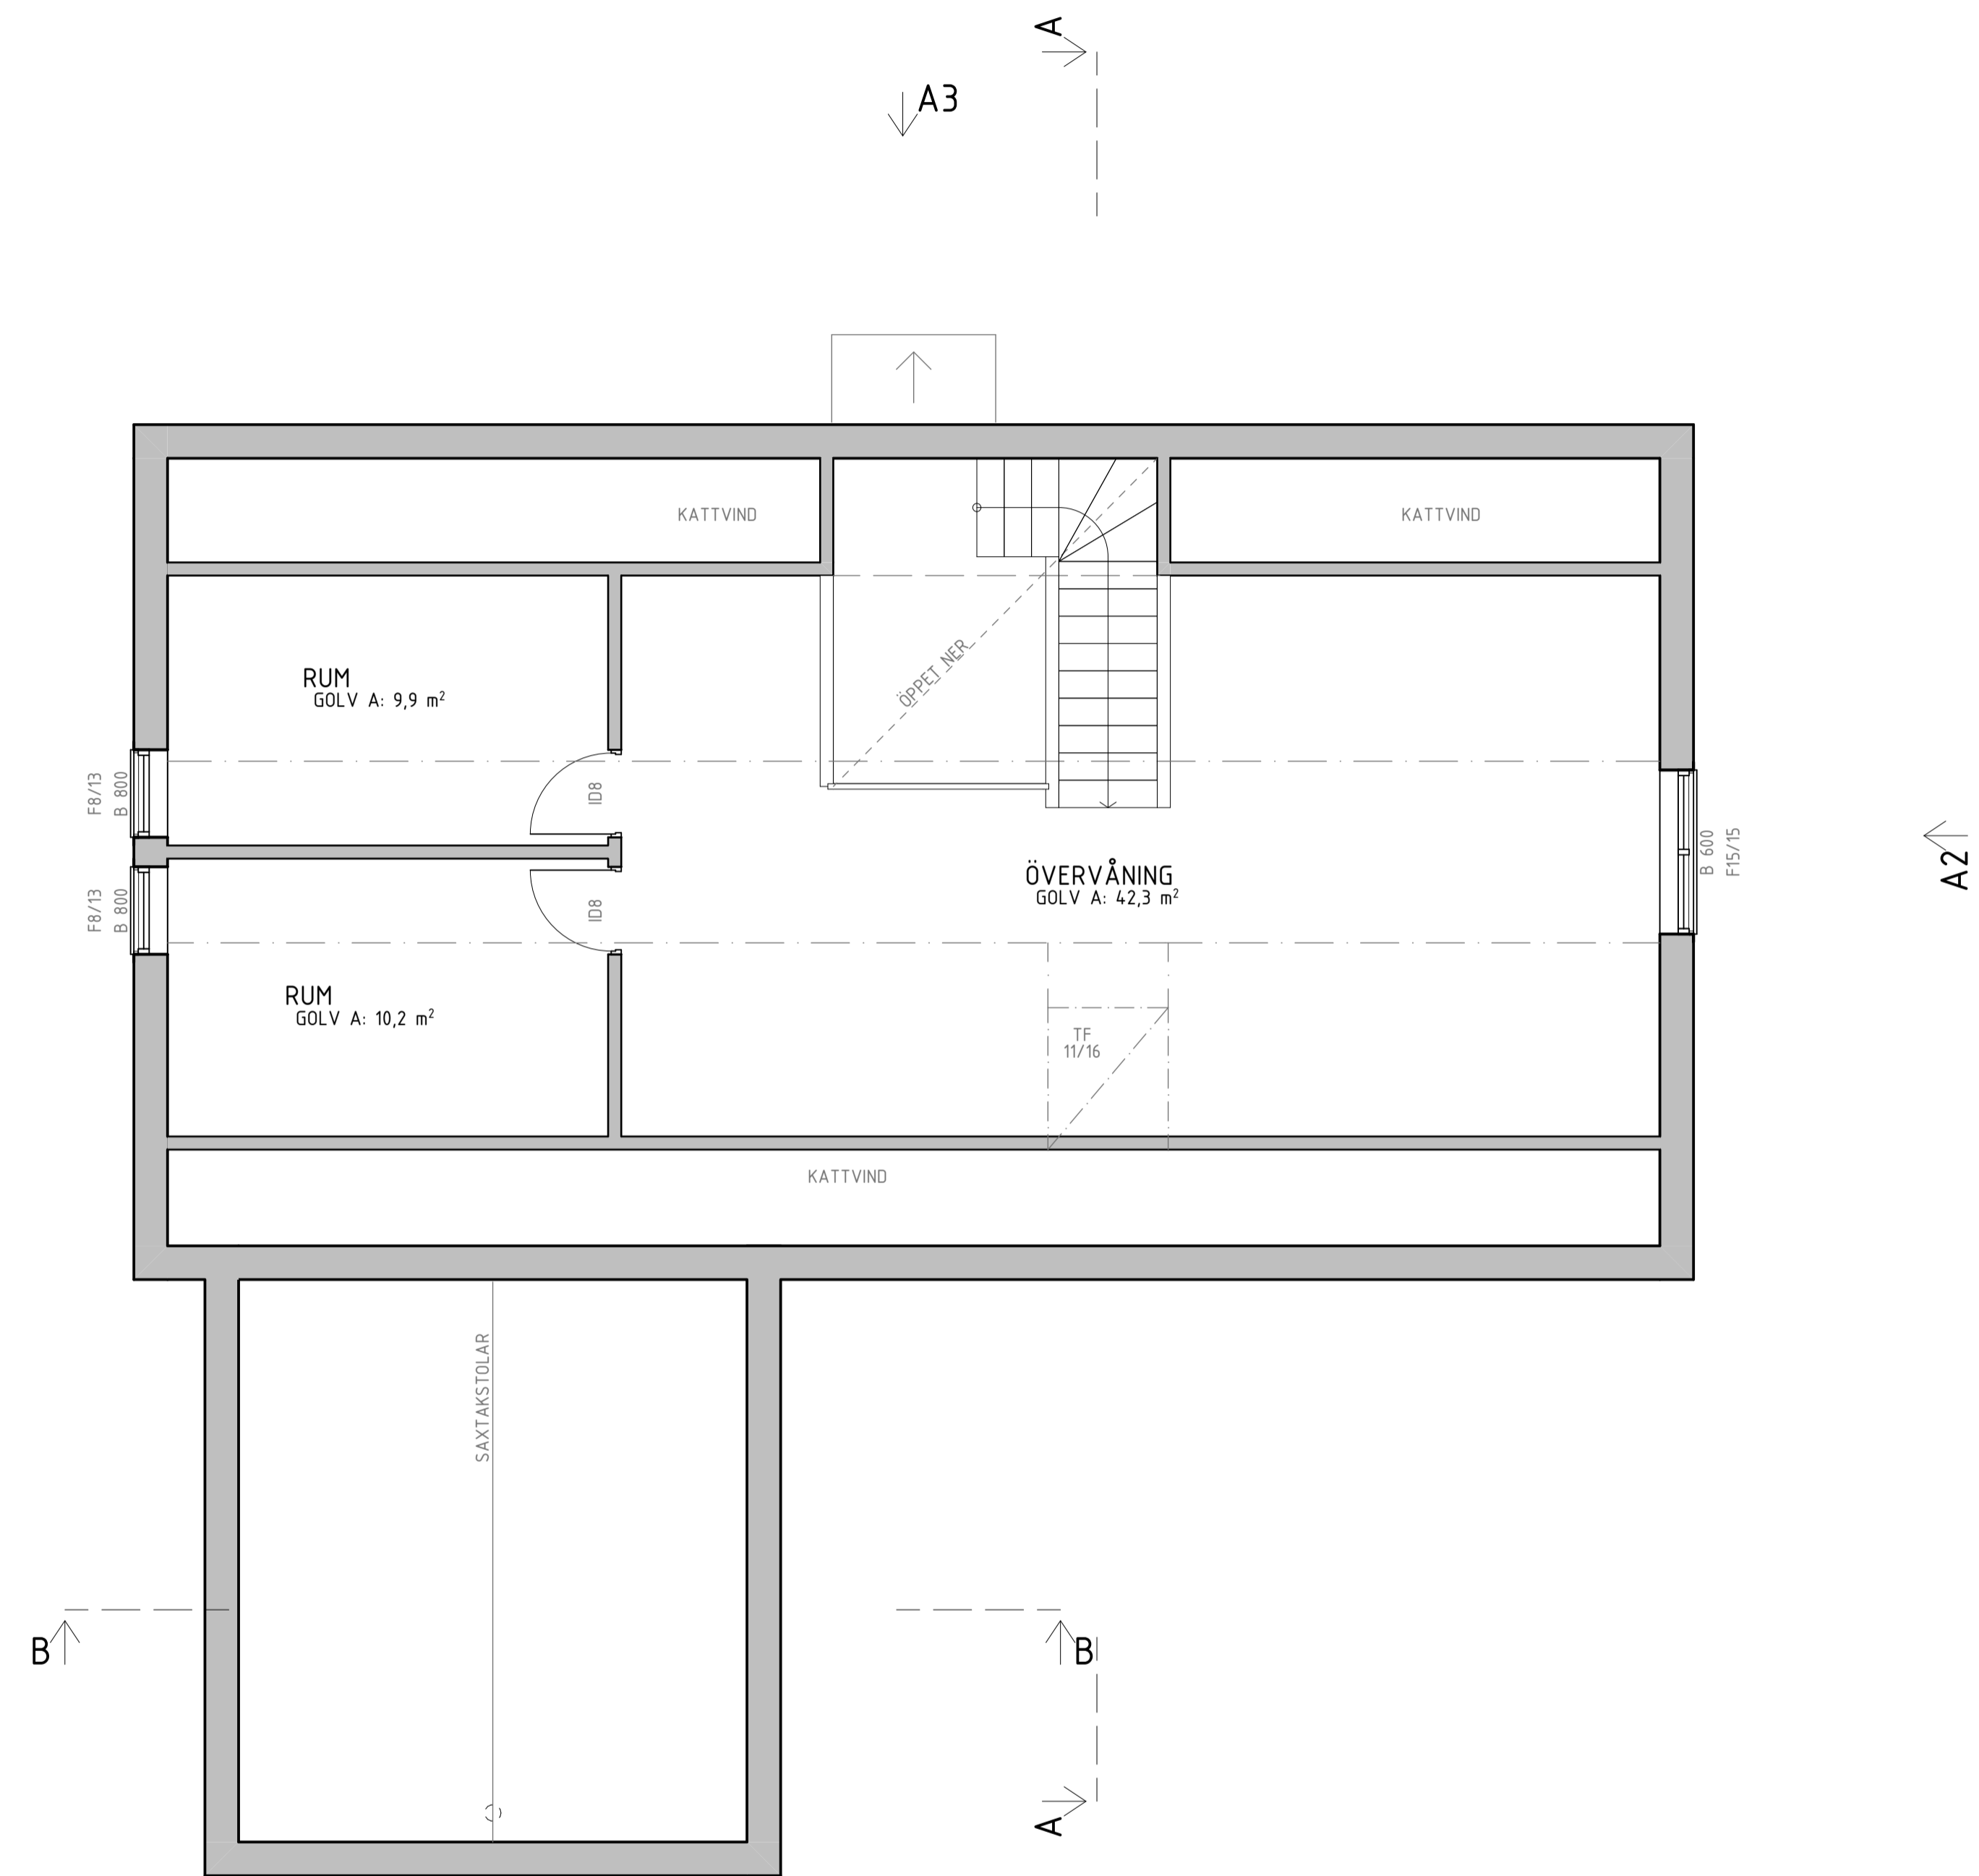


Plan 1  
1:50


BET	ÄNDRING AVSER	DATUM	Sign.
<b>WILLA SIRETORP</b>			
<b>+ IV + VINKEL</b>			
 <small>WILLA NORDIC</small> <small>KÄNSLA &amp; FÖRNUFT</small>			
BYGG- HERRE	WILLA NORDIC		
TEPPBRÄG NR	ANSVARIG	RITAD AV	HANDLAGGARE
	2022 06 22	K.A	S. HJÄLMEBY
NYBYGGNATION AV VILLA OCH GARAGE SIRETORP, SÖLVESBORG KOMMUN VILLA MED INRED VIND & VINKEL PLAN 1			
SKALA A1 1:50	A3 1:100	NUMMER <b>A-40-1-101</b>	BET

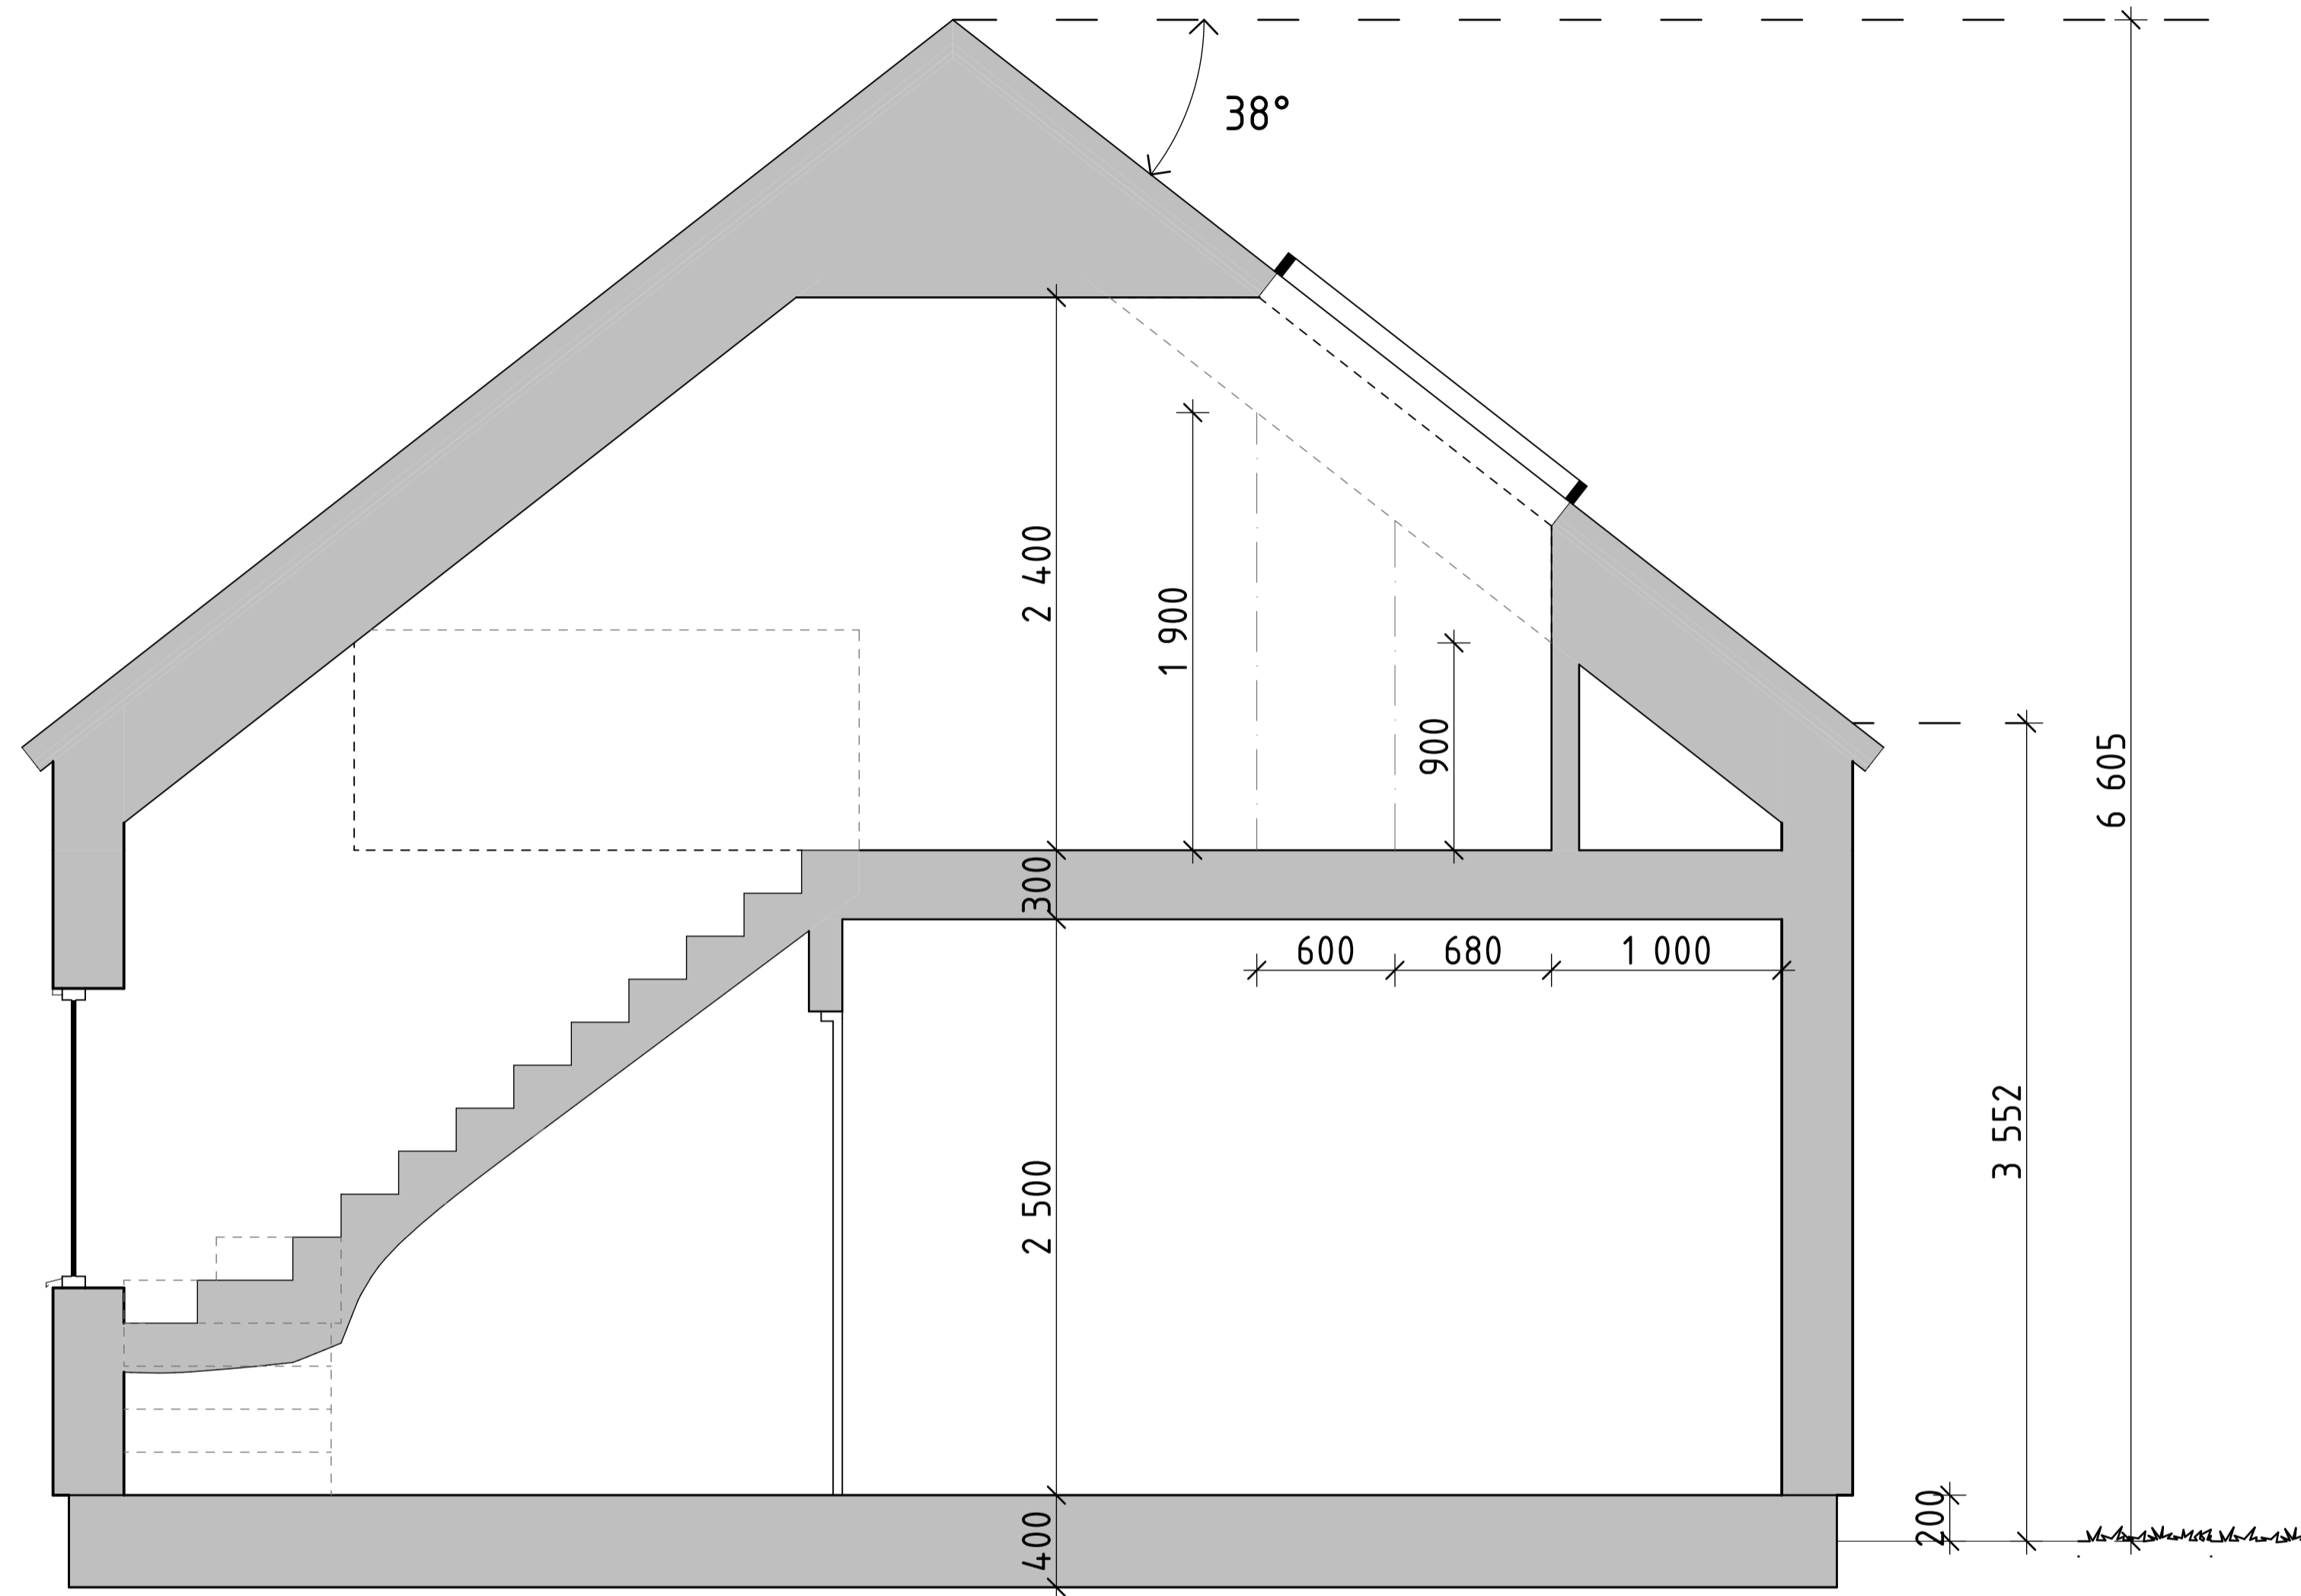

Sektion A  
1:25

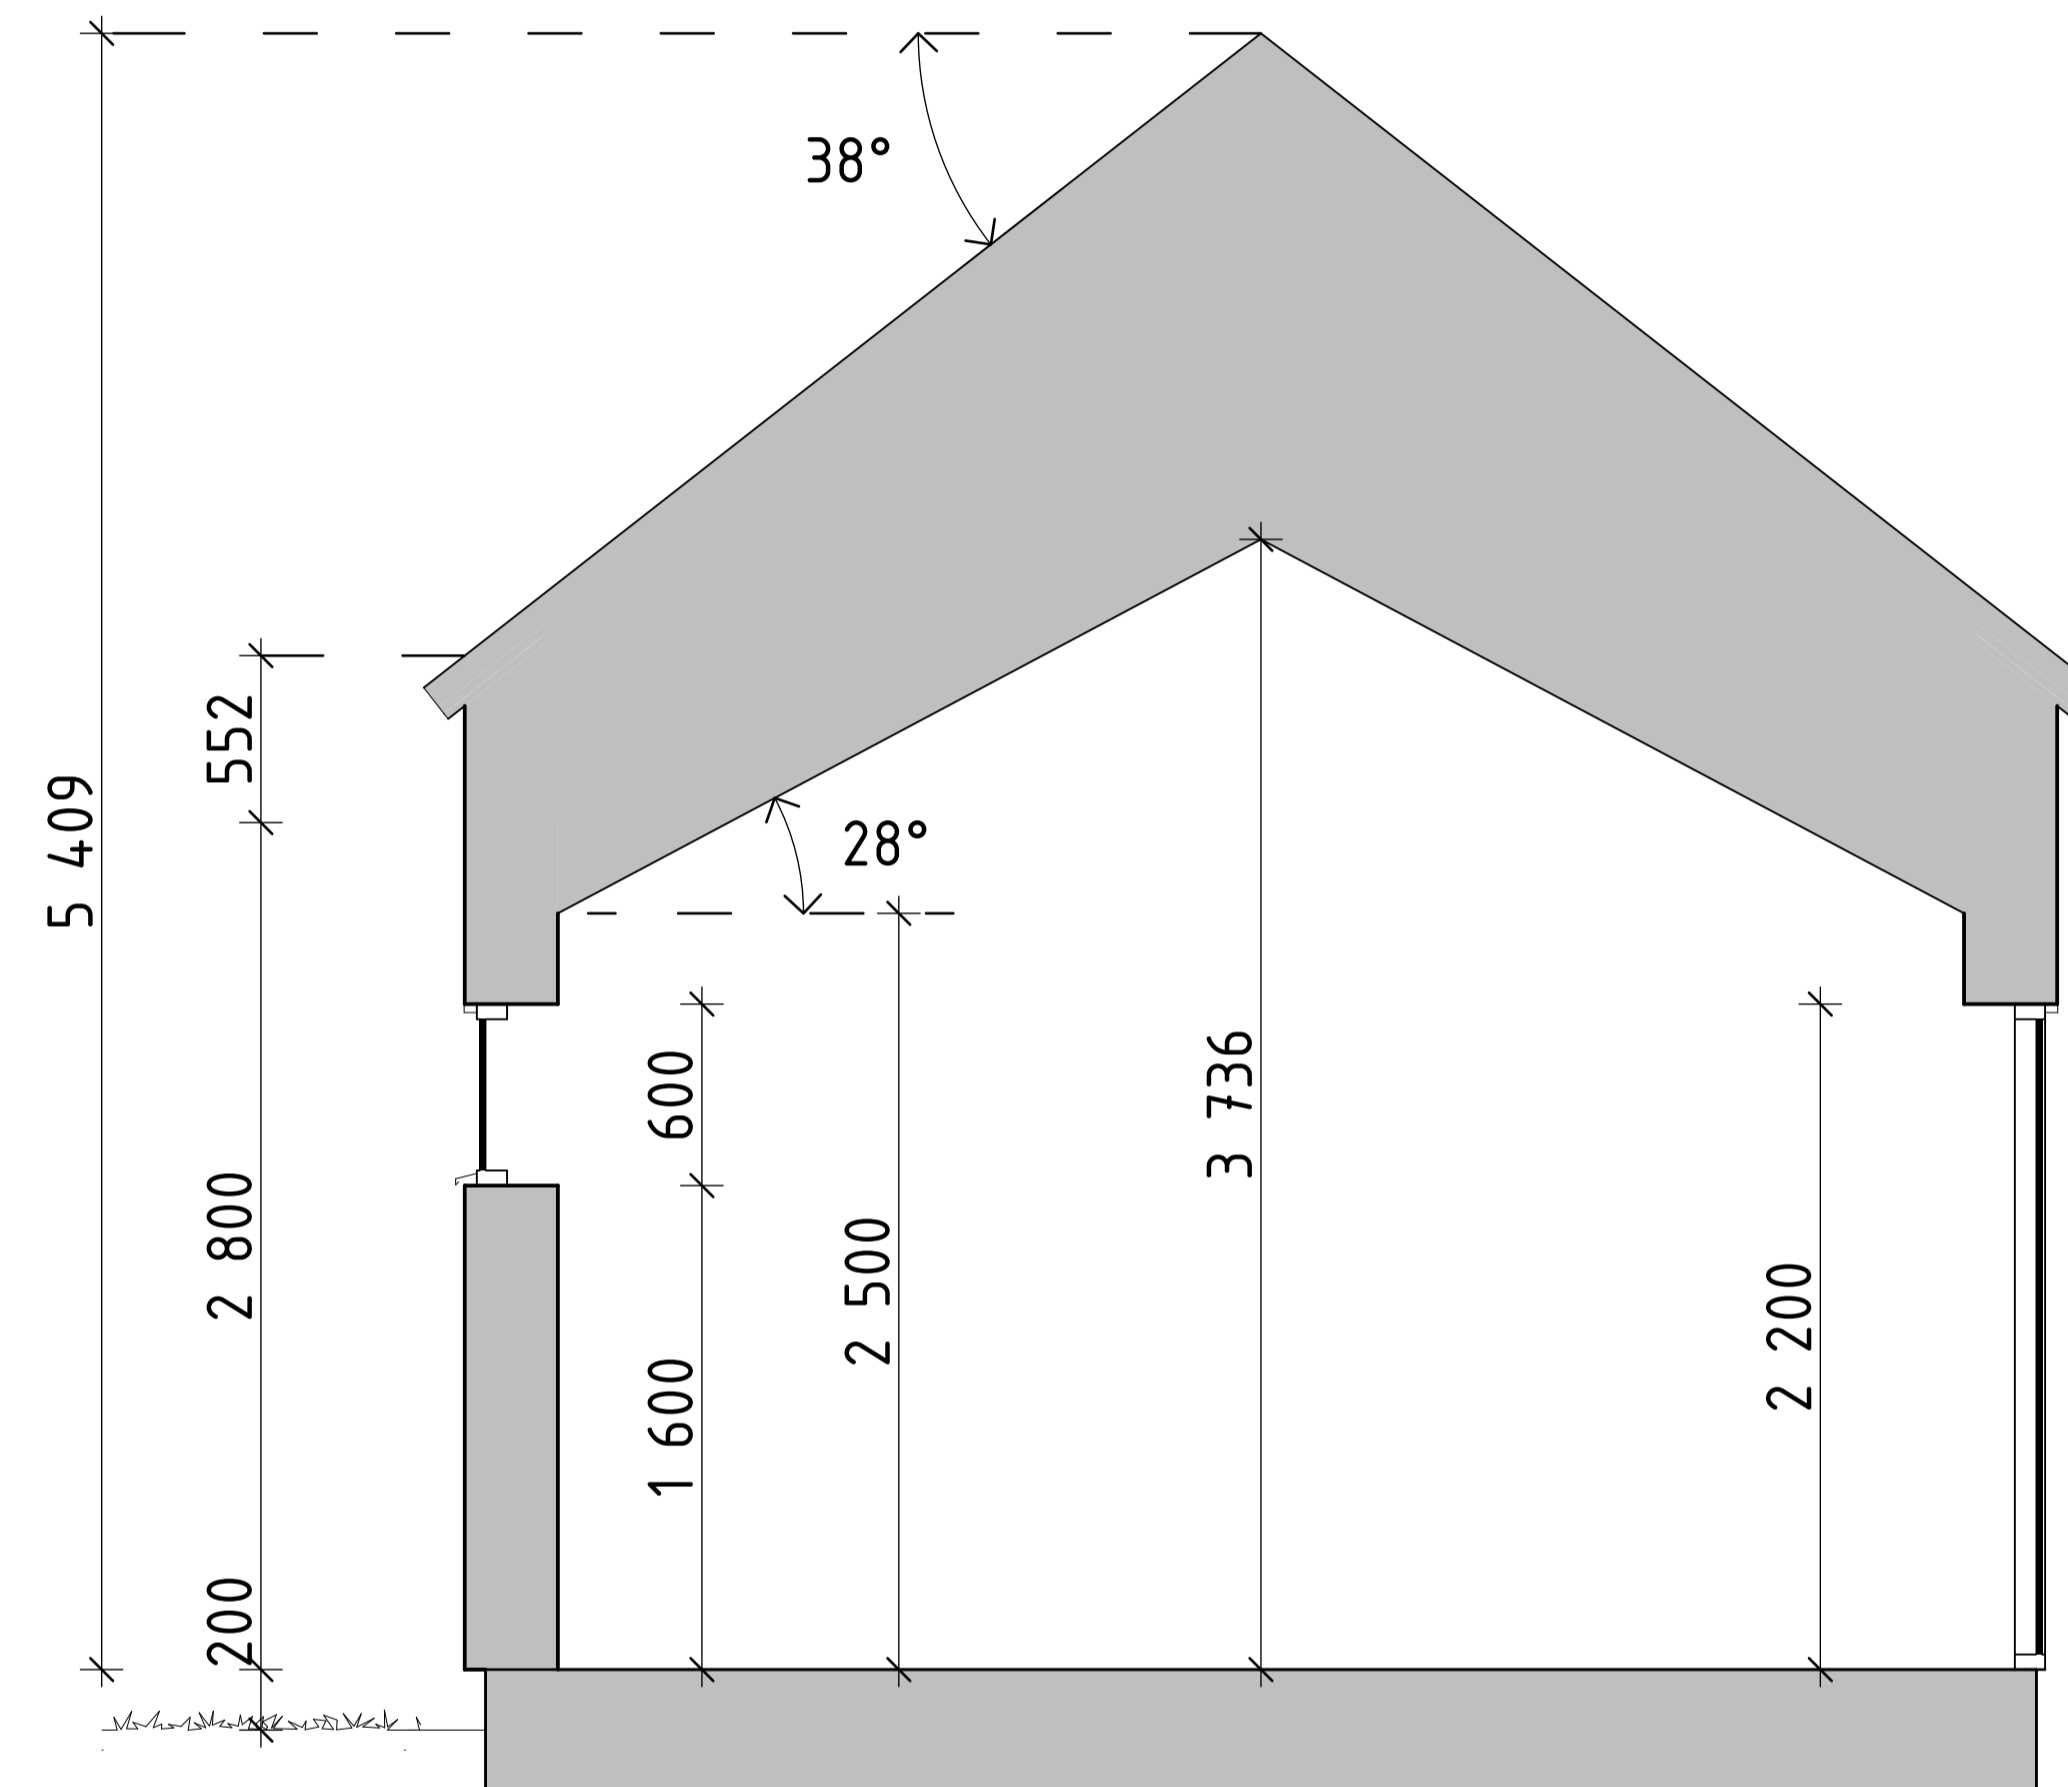

Sektion B  
1:25

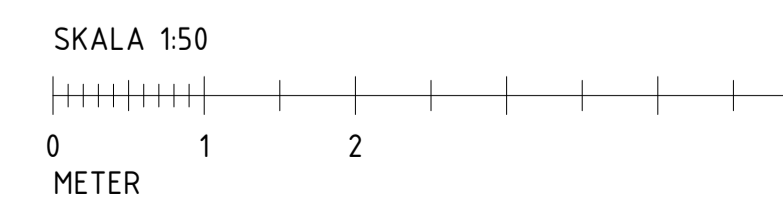

BET	ÄNDRING AVSER	DATUM	Sign.
<b>WILLA SIRETORP</b>			
<b>+ IV + VINKEL</b>			
 <small>WILLA NORDIC</small> <small>KÄNSLA &amp; FÖRNUFT</small>			
BYGG- HERRE	WILLA NORDIC	RITAD AV	HANDLAGGARE
UPPDRAG NR	K.A	ANSVARIG	
DATUM	2022 06 22	S. HJÄLMEBY	
NYBYGGNATION AV VILLA OCH GARAGE SIRETORP, SÖLVESBORG KOMMUN VILLA MED INRED VIND & VINKEL PRINCIPSEKTION A & B			
SKALA A1	A3	NUMMER	BET
1:25	1:50	<b>A-40-2-100</b>	



Fasad A1  
1:50




Fasad A2  
1:50



Fasad A3  
1:50



Fasad A4  
1:50

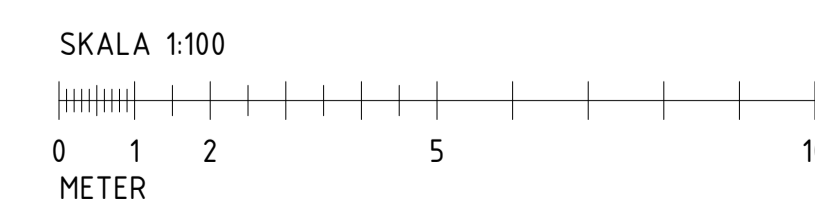

BET	ÄNDRING AVSER	DATUM	Sign.
<b>WILLA SIRETORP</b>			
<b>+ IV + VINKEL</b>			
BYGG- HERRE	WILLA NORDIC	BYGG- TYP	BYGG- TYP
TEPPRÅG NR	K.A	RITAD AV	HANDLAGGARE
DATUM	ANSVARIG	S. HJÄLMEBY	
2022 06 22			
NYBYGGNATION AV VILLA OCH GARAGE			
SIRETORP, SÖLVESBORG KOMMUN			
VILLA MED INRED VIND & VINKEL			
FASADVYER A1-A4			
SKALA A1	A3	NUMMER	BET
1:50	1:100	<b>A-40-3-100</b>	